


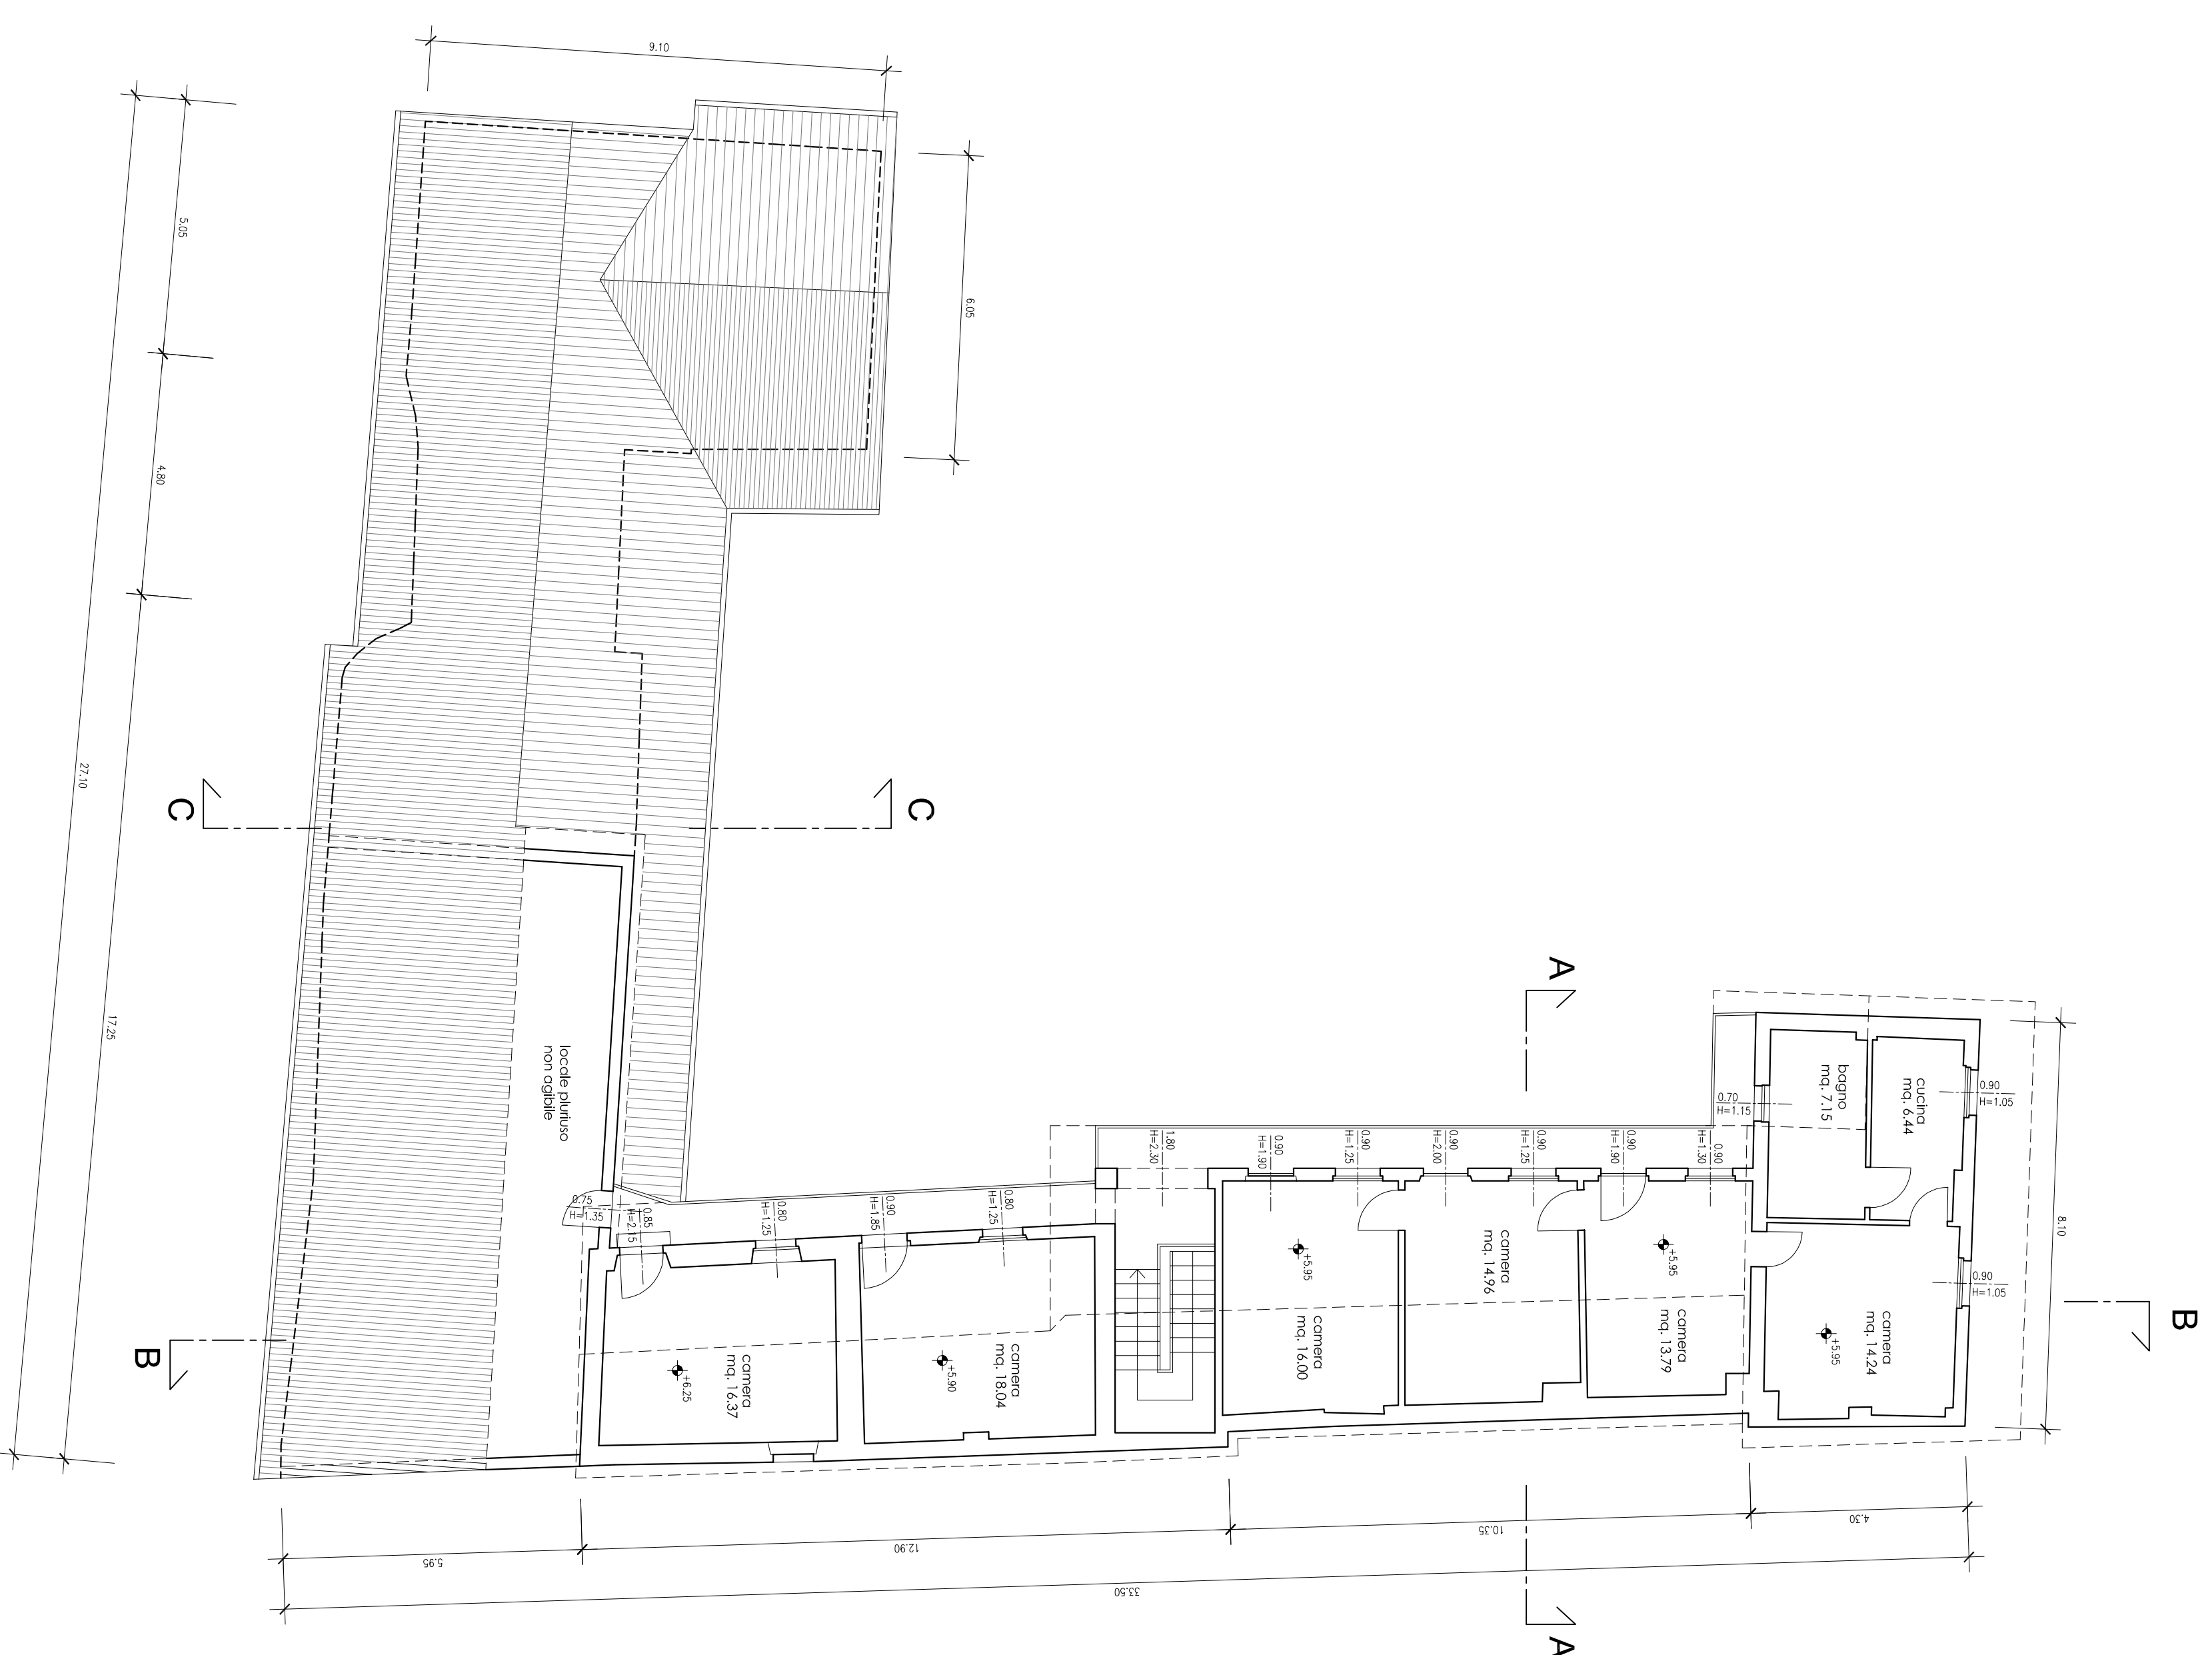

Pianta Piano Primo



Pianta Piano Secondo

ARCH. GIUSEPPE PIRE
 VIA BORGO PALAZZO N°11/10/B
 24125 BERGAMO
 TEL. 035/223519
 Email: archp@postel.it

GEOM. FEDERICO DIEGO
 VIA DEI BERGAMINI N°16
 24100 - BERGAMO
 TEL. 035/982779 - FAX 035/291384
 Email: studi@dedecadepostel.it

OGGETTO
 PIANO DI RECUPERO DI INIZIATIVA
 PRIVATA DENOMINATO "COMPLESSO
 DI VIA MANZONI N. 7"
 TRONTO
 STATO DIFATTO
 PANINA PIANO PRIMO - PANINA PIANO SECONDO

DIS. N°
04
 DI 19

COMITENTI
 SANA ANDREA
 SANA PAOLA FRANCESCA
 COMUNE DI TREVIOLO (BG)

PROT. N°
 SCALA 1:100
 DESIGN. DATA 30/04/2013
 AUTOREN.

