


Pianta Piano Primo

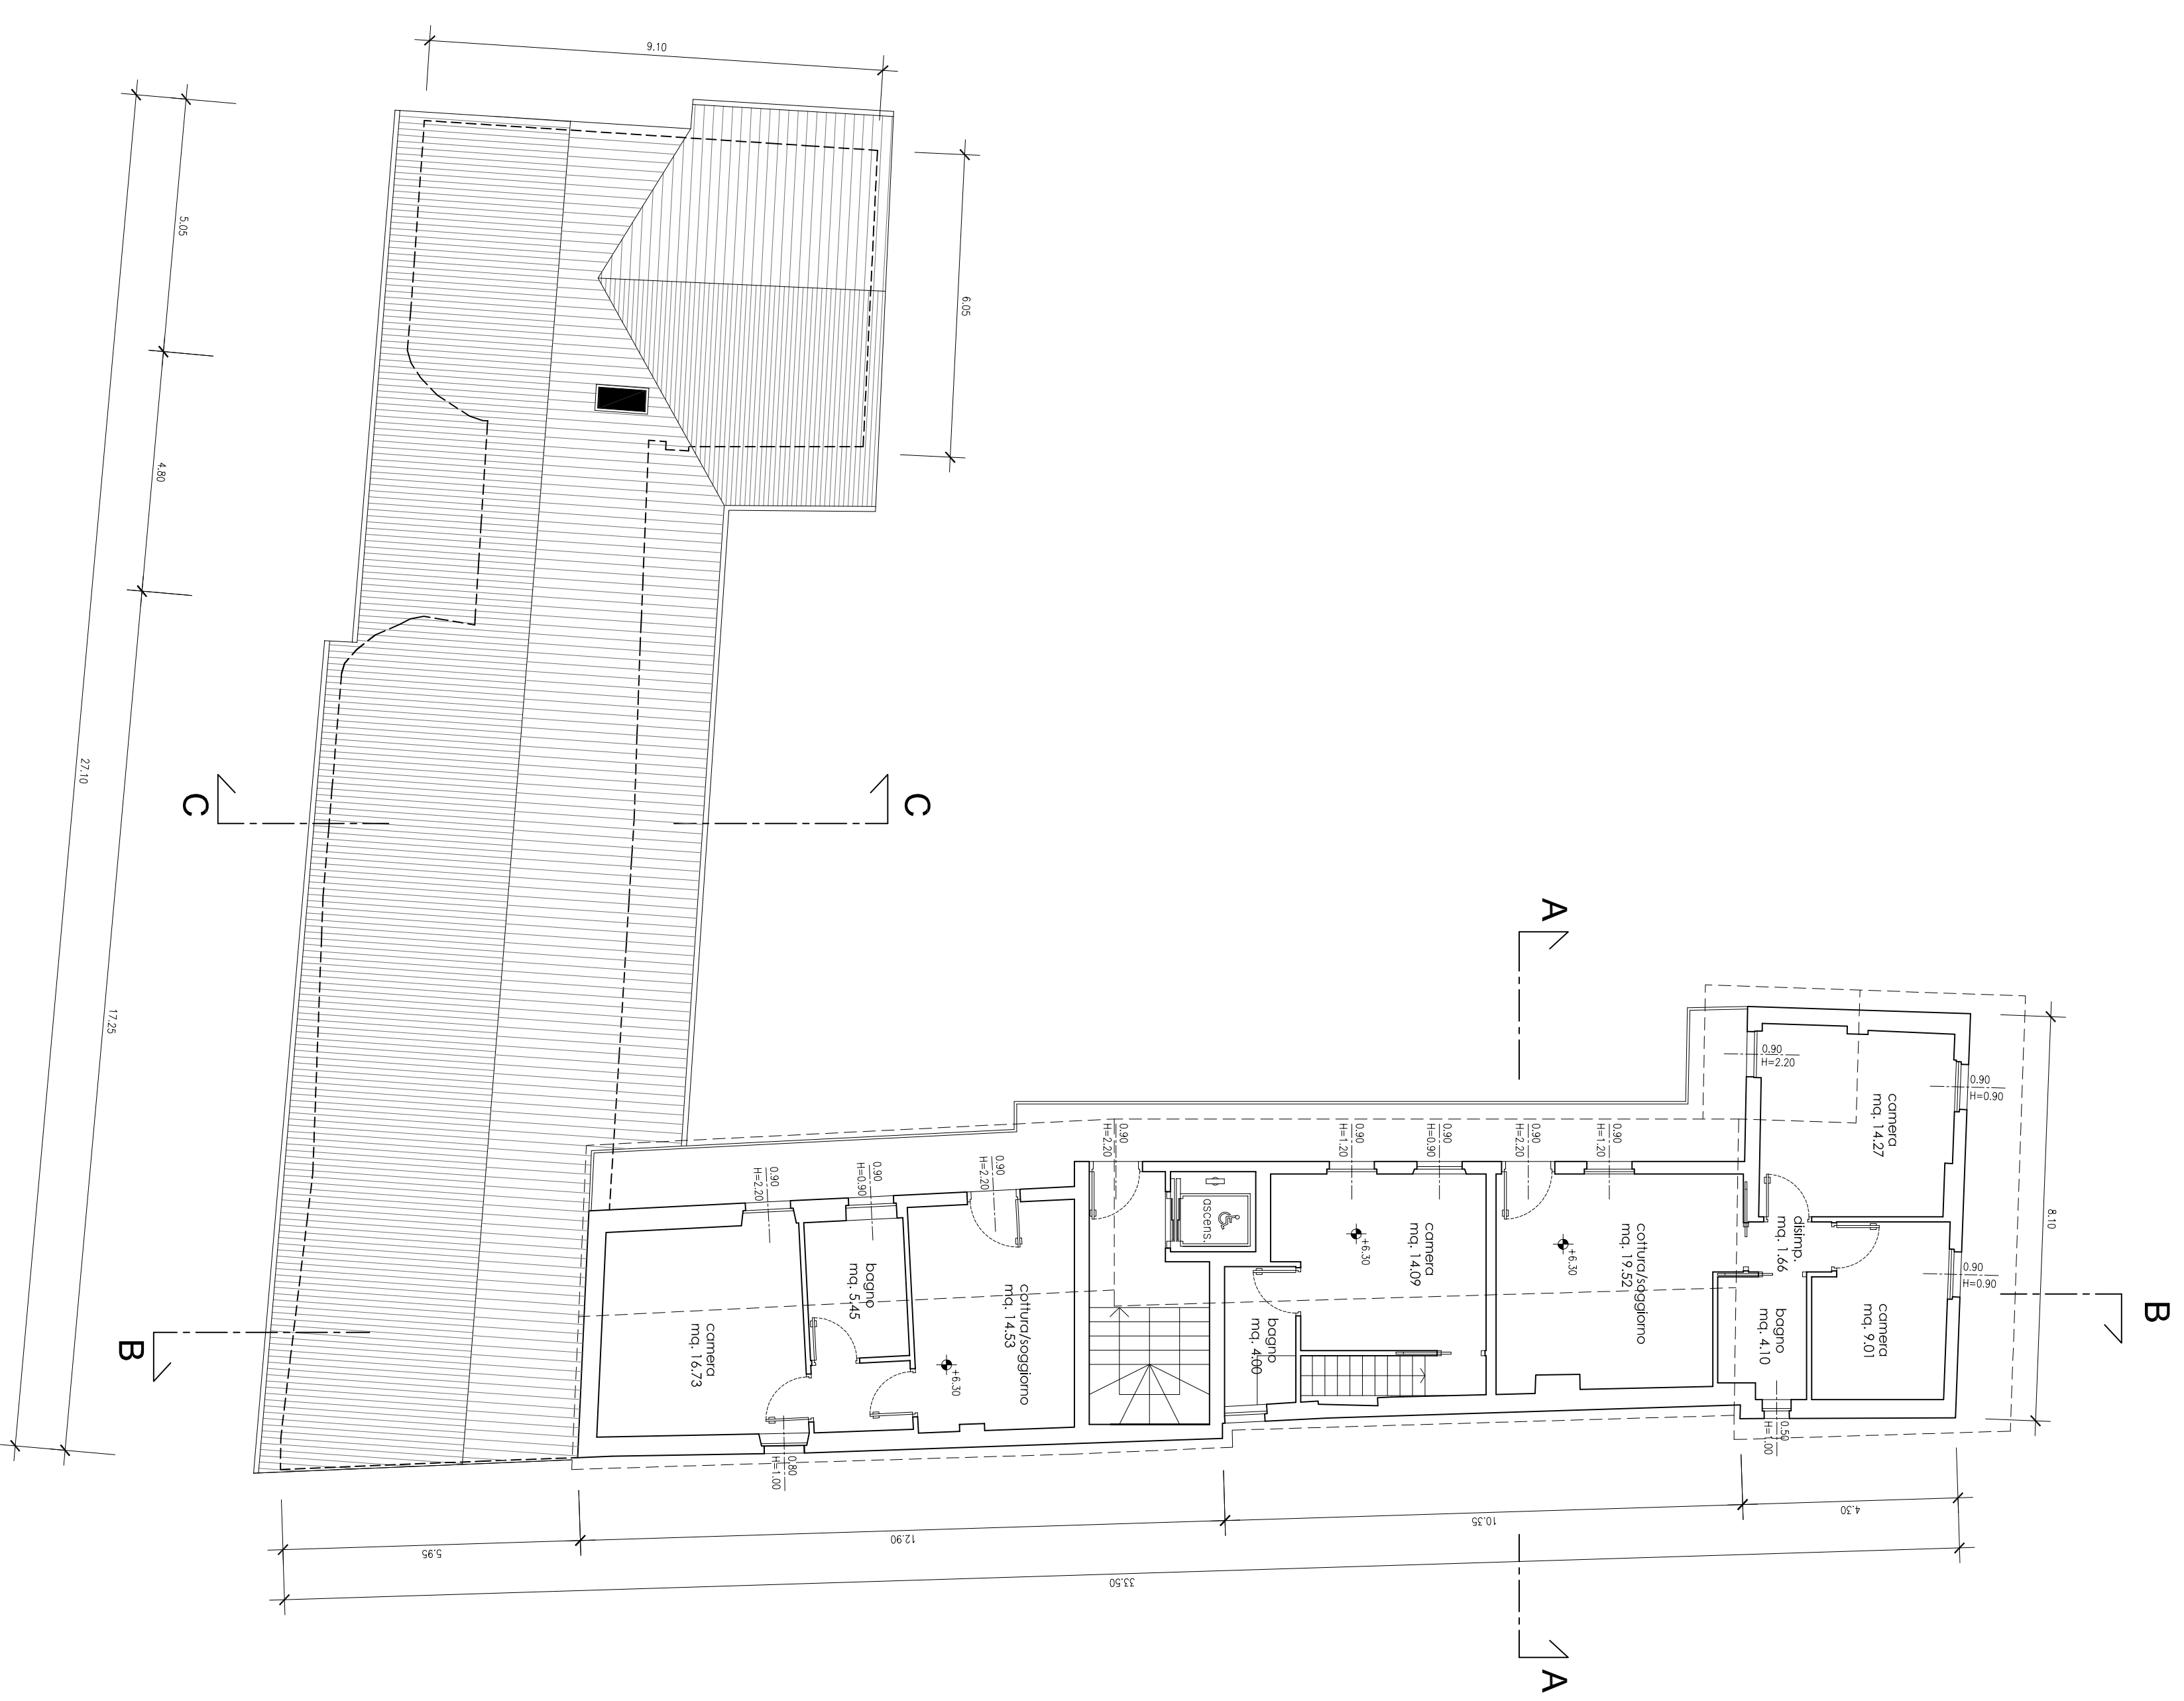

Pianta Piano Secondo

ARCH. GIUSEPPE PIRE
 VIA BORGO PALAZZO N°117/B
 24125 BERGAMO
 TEL. 035/22319
 Email: archp@pir.it

GEOM. FEDERICO DIEGO
 VIA DEI BERGASINI N°16
 24100 - BERGAMO
 TEL. 035/992779 - FAX 035/291384
 Email: studi@dedecadepirola.it

OGGETTO
 PIANO DI RECUPERO DI INIZIATIVA
 PRIVATA DENOMINATO "COMPLESSO
 DI VIA MANZONI N. 7"
 PROGETTO
 PIANI: PIANO PRIMO - PIANI: PIANO SECONDO

DIS. N°
07
 DI 19

COMITENTE
 SANA ANDREA
 SANA PAOLA FRANCESCA
 COMUNE DI TREVIOLO (BG)

PROT. N°
 SCALA 1:100
 DATA 30/09/2013
 ACCORDI 24/09/2014

