

Committenti :	Sig.ra SANA Paola Francesca Sig. SANA Andrea
---------------	---

Progetto :	Piano di Recupero di Iniziativa Privata denominato "Complesso di via Manzoni n. 7"
------------	--

Località :	Comune di Treviolo (Bg) - Via Manzoni n. 7
------------	--

- ALLEGATO 03 - CALCOLO CONSISTENZE STATO DI FATTO E DI PROGETTO
---


In fede

Bergamo, lì 30 Novembre 2013.


PROGETTO  
 Schema B  
 Conteggio Volumetria

VOLUME RESIDENZIALE

VOLUME RESIDENZIALE

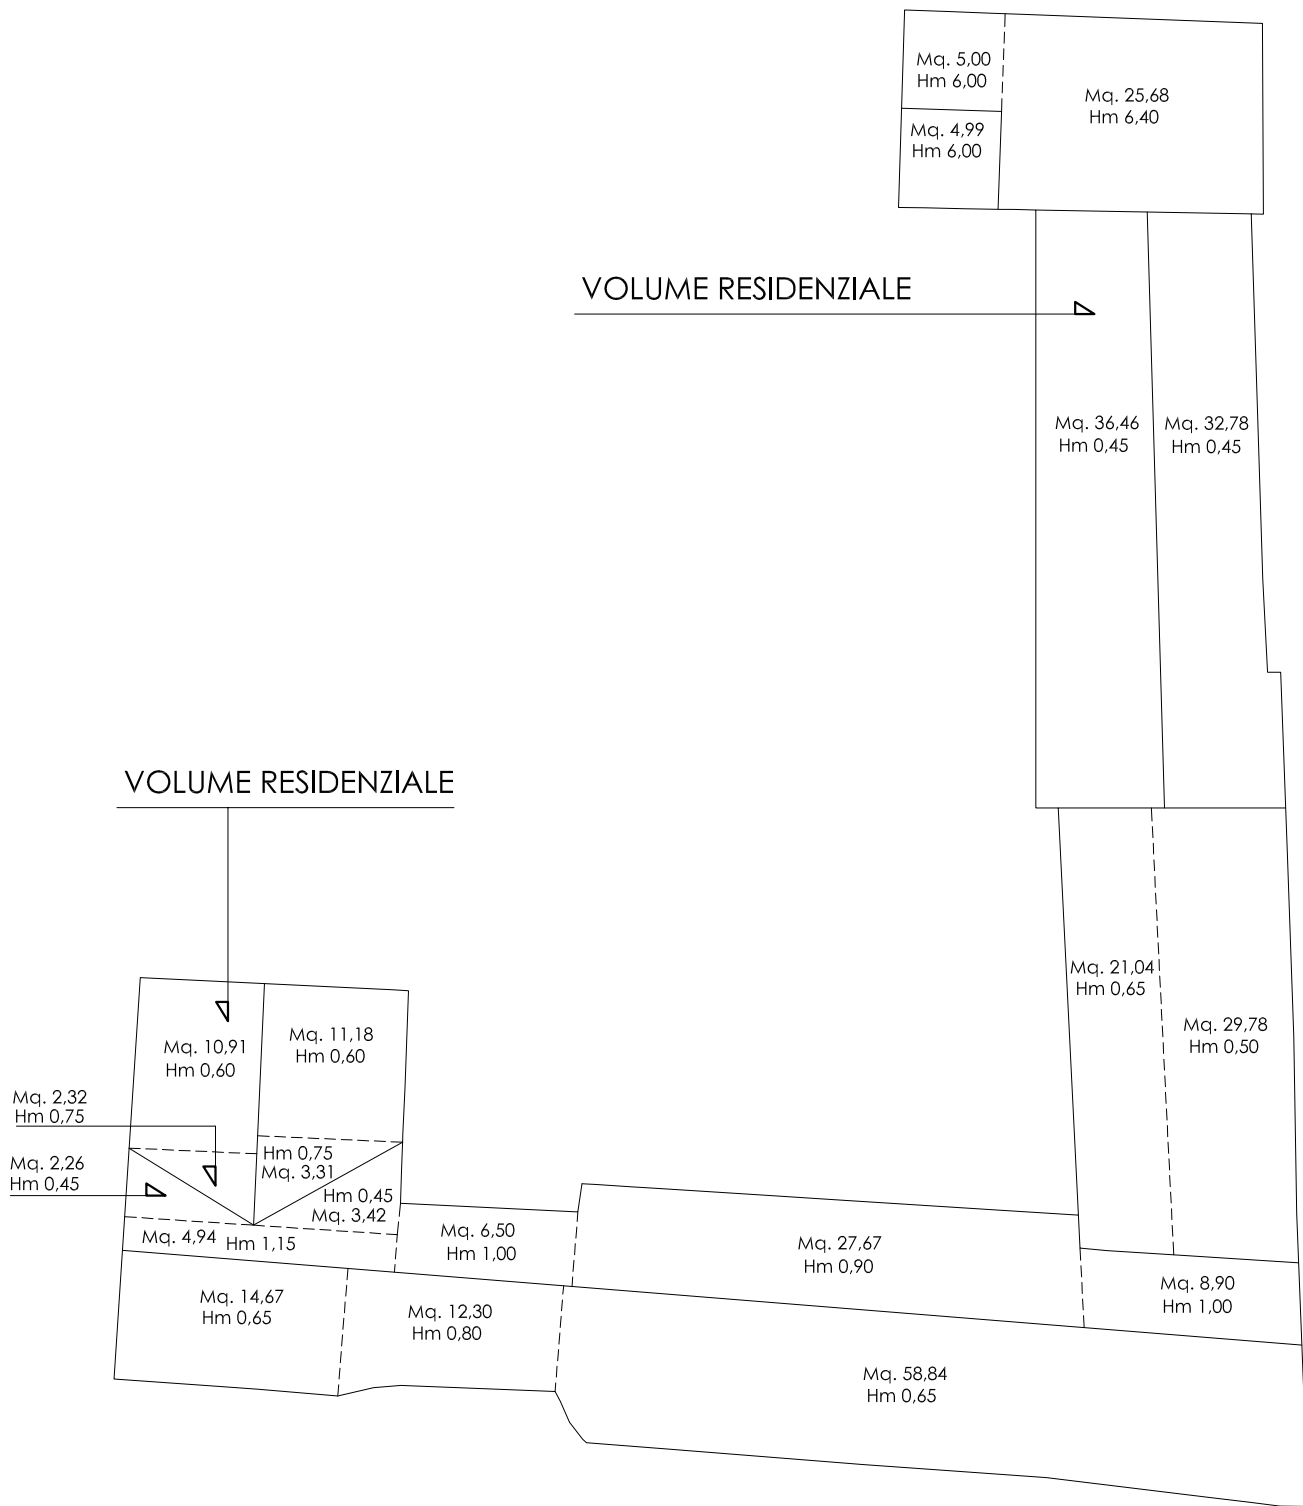

PROGETTO  
Schema A  
Conteggio Volumetria

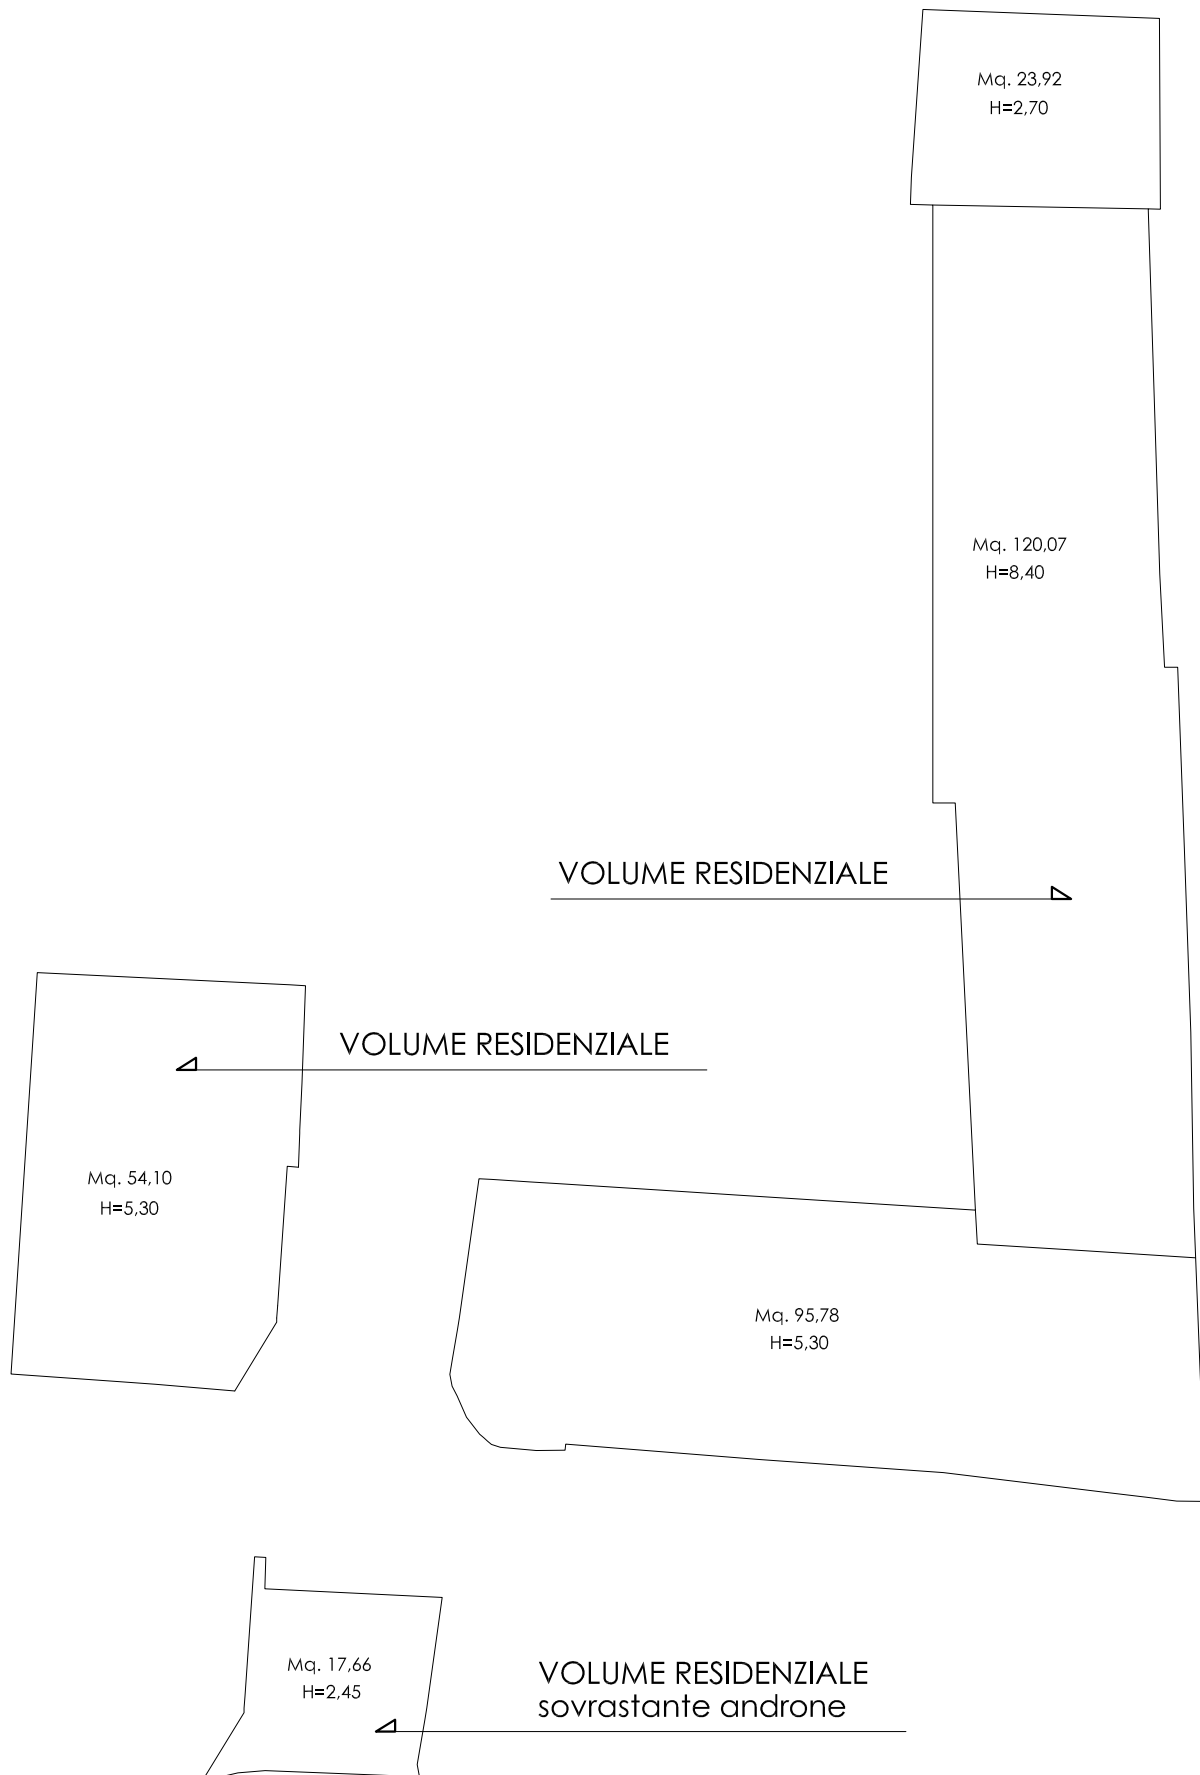

STATO DI FATTO  
Schema di calcolo  
Conteggio Volumetria

VOLUME COMPLESSIVO


11,17 x 2,15	=Mc. 24,01
7,51 x 2,20	=Mc. 16,52
2,42 x 2,30	=Mc. 5,57
54,10 x 5,30	=Mc. 286,73
2,71x2,90	=Mc. 7,86
96,25 x 5,30	=Mc. 510,12
113,92 x 8,40	=Mc. 956,93
23,92 x 2,70	=Mc. 64,58
17,66 x 2,45	=Mc. 43,27
5,00 x 6,00	=Mc. 30,00
4,99 x 6,00	=Mc. 29,94
25,68 x 6,40	=Mc. 164,35
36,46 x 0,45	=Mc. 16,41
32,78 x 0,45	=Mc. 14,75
20,85 x 0,45	=Mc. 9,38
23,83 x 0,45	=Mc. 10,72
25,18 x 1,05	=Mc. 26,44
45,24 x 1,10	=Mc. 49,76
15,32 x 0,65	=Mc. 9,96
12,30 x 0,80	=Mc. 9,84
10,15 x 0,90	=Mc. 9,13
6,50 x 1,00	=Mc. 6,50
14,67 x 0,65	=Mc. 9,53
4,94 x 1,15	=Mc. 5,68
2,26 x 0,45	=Mc. 1,02
2,32 x 0,75	=Mc. 1,74
3,31 x 0,75	=Mc. 2,48
3,42 x 0,45	=Mc. 1,54
11,18 x 0,60	=Mc. 6,71
10,91 x 0,60	=Mc. 6,55

SOMMANO

=Mc. 2.338,02


# STATO DI FATTO Schema B

## Conteggio Volumetria

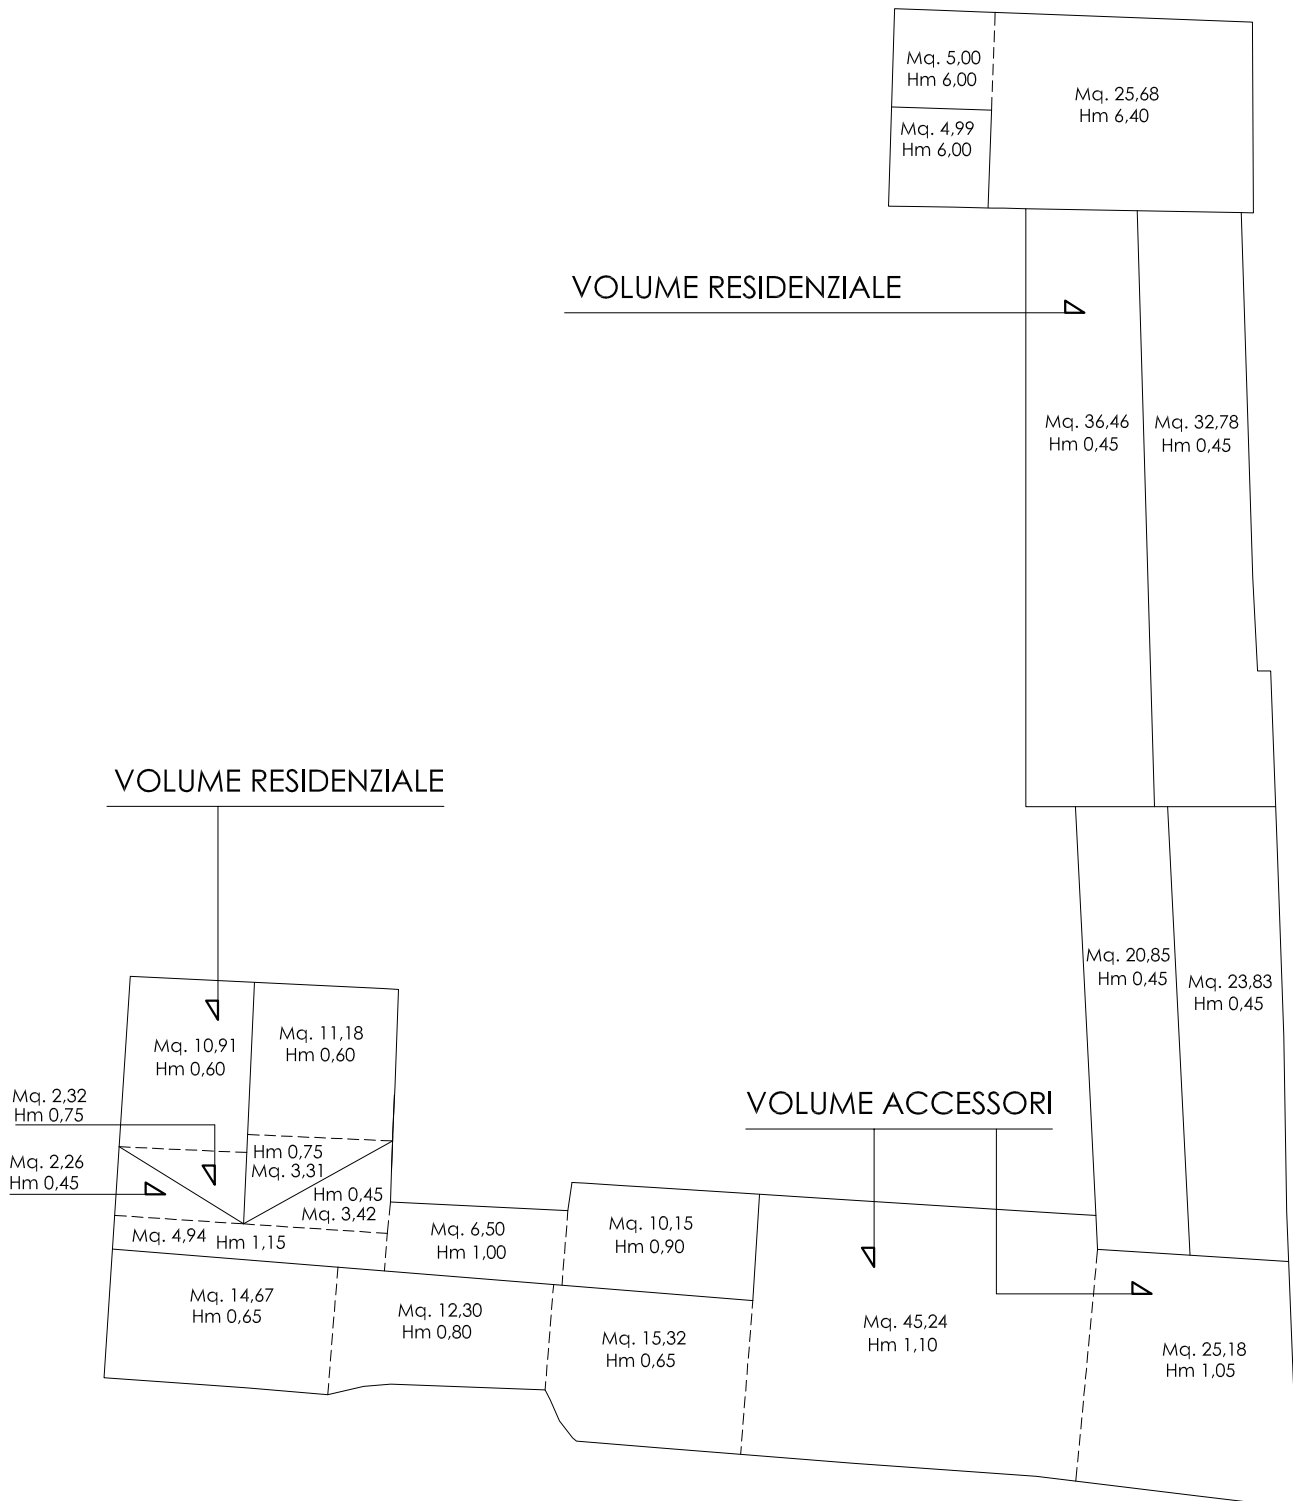


STATO DI FATTO  
Schema A

Conteggio Volumetria

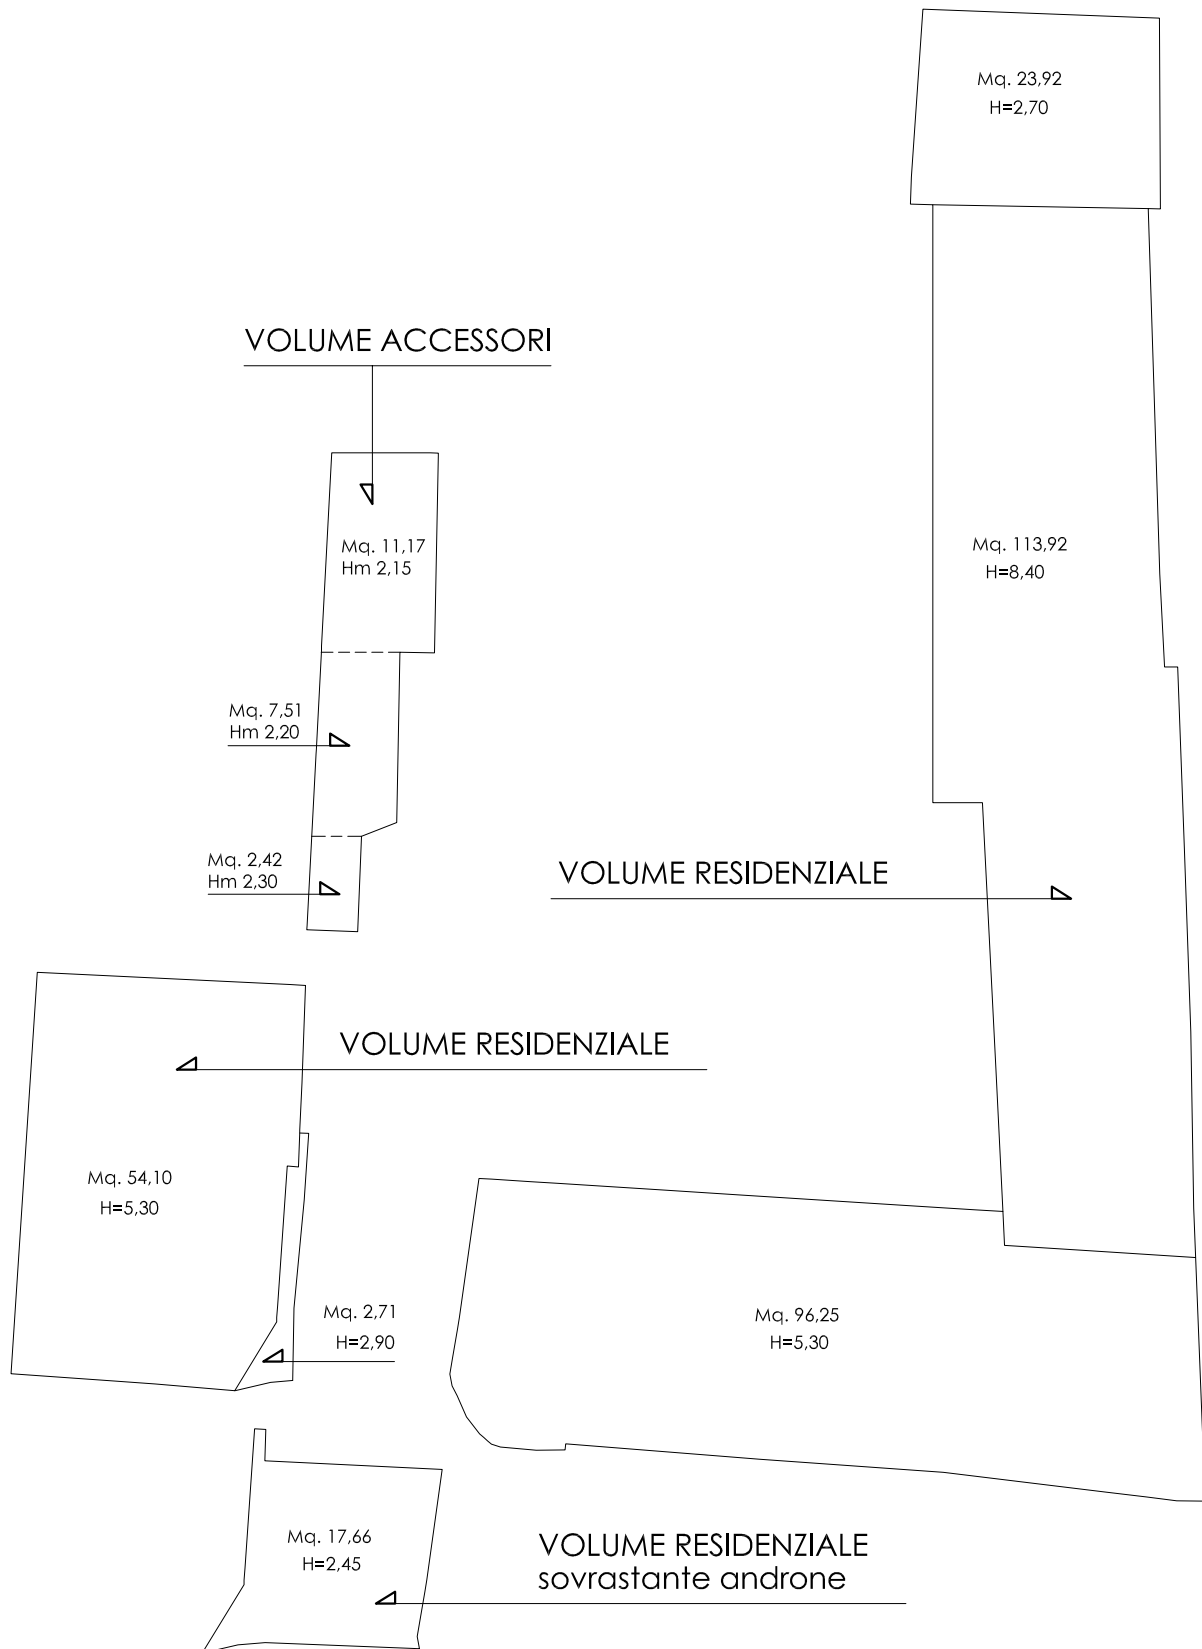

# PROGETTO

## Superficie Coperta

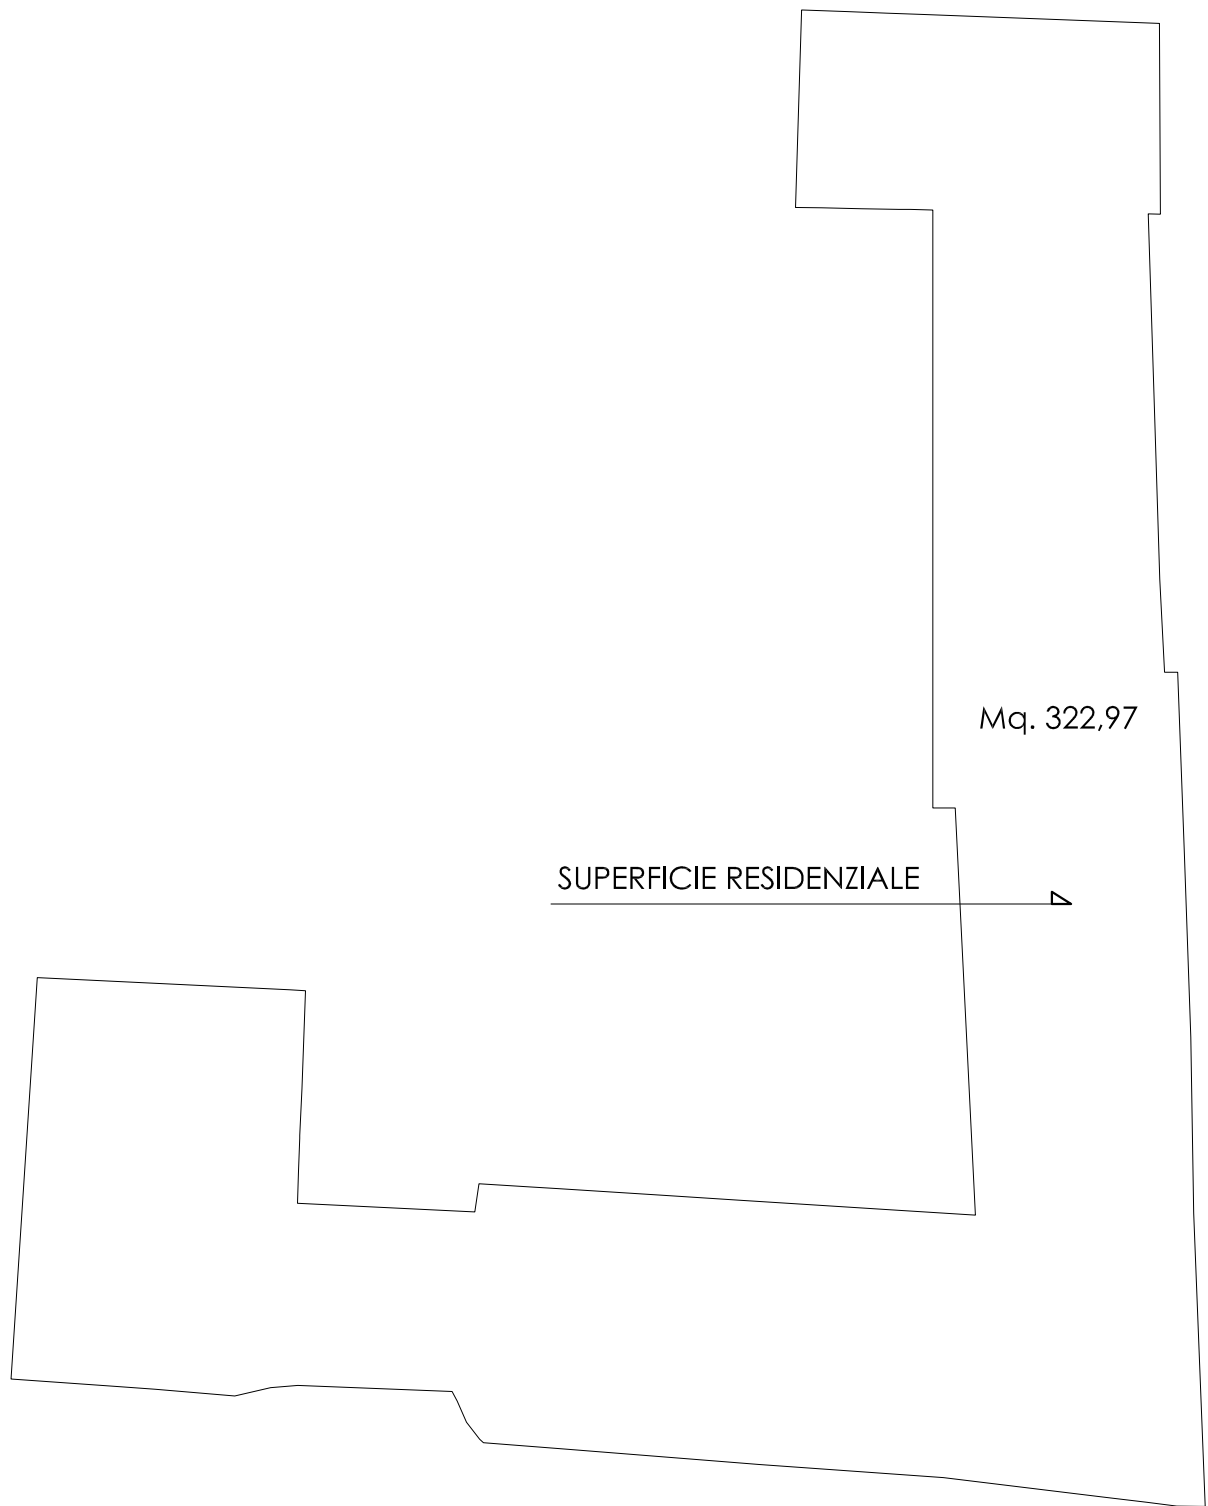

SUPERFICIE COPERTA

RESIDENZIALE

=Mq. 322,97

SOMMANO

=Mq. 322,97


PROGETTO  
PIANO INTERRATO  
Superficie Lorda di Pavimento



AUTORIMESSE INTERRATE  
Mq. 487,90




PROGETTO  
PIANO SECONDO  
Superficie Lorda di Pavimento

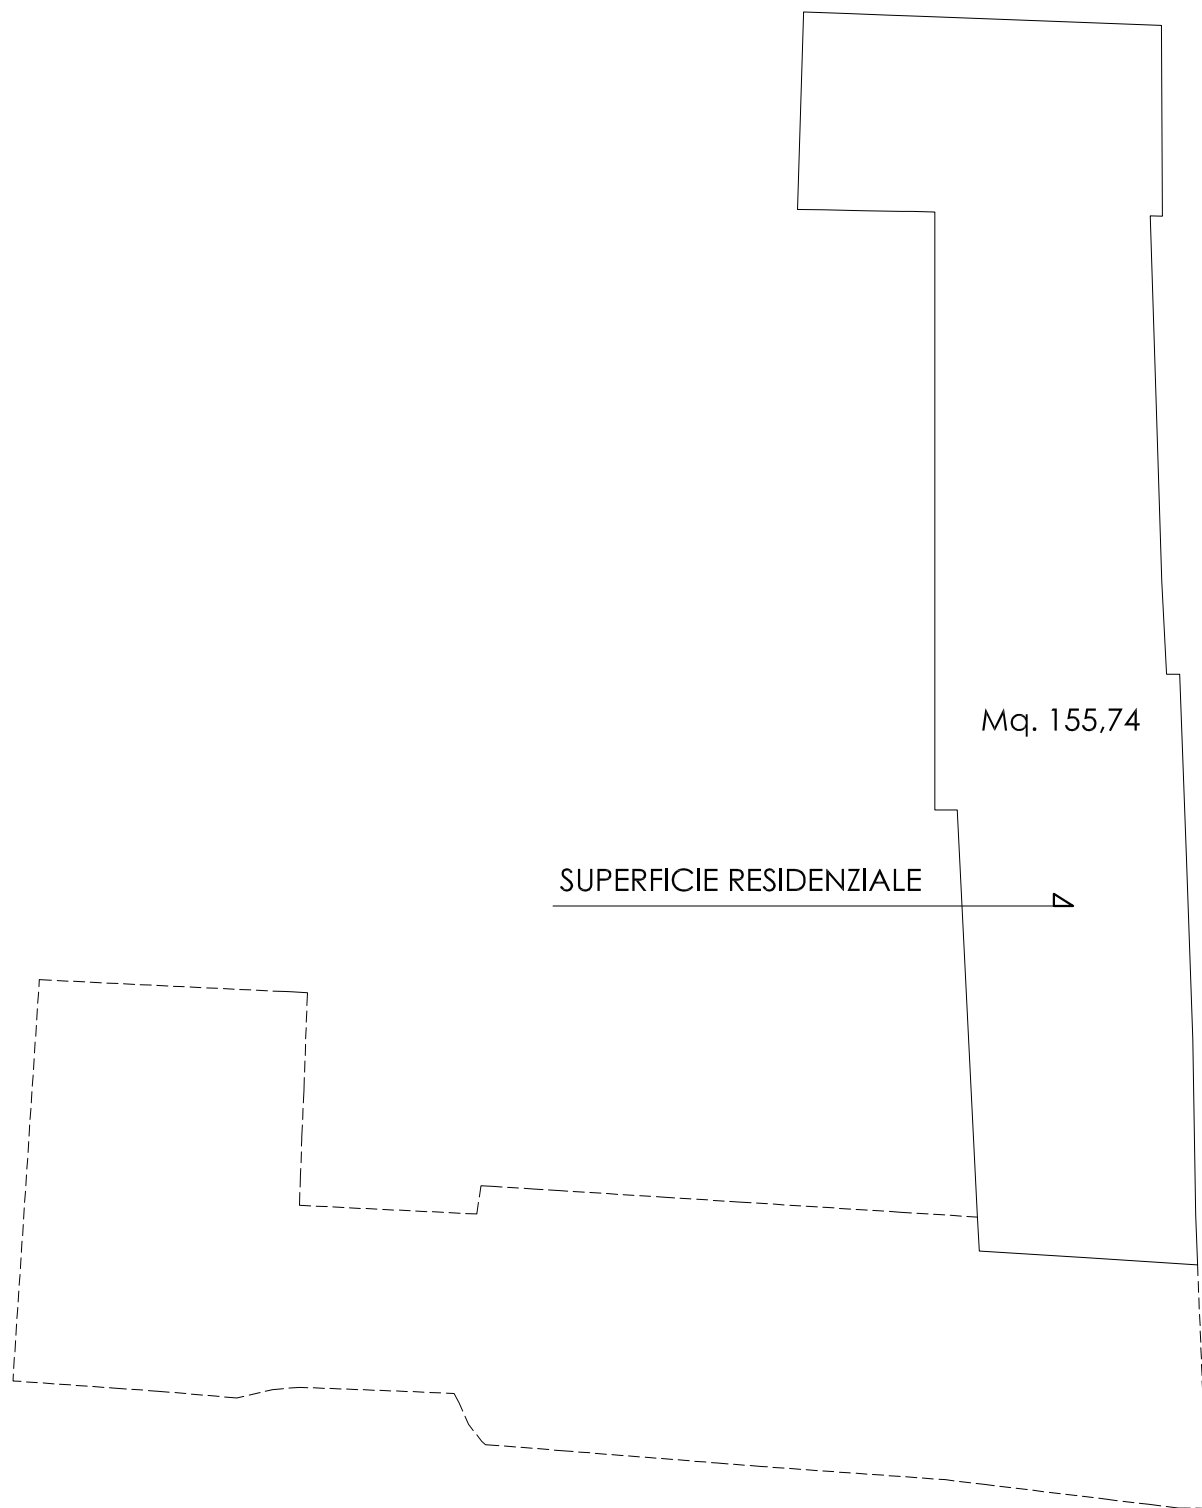


PROGETTO  
PIANO PRIMO

Superficie Lorda di Pavimento

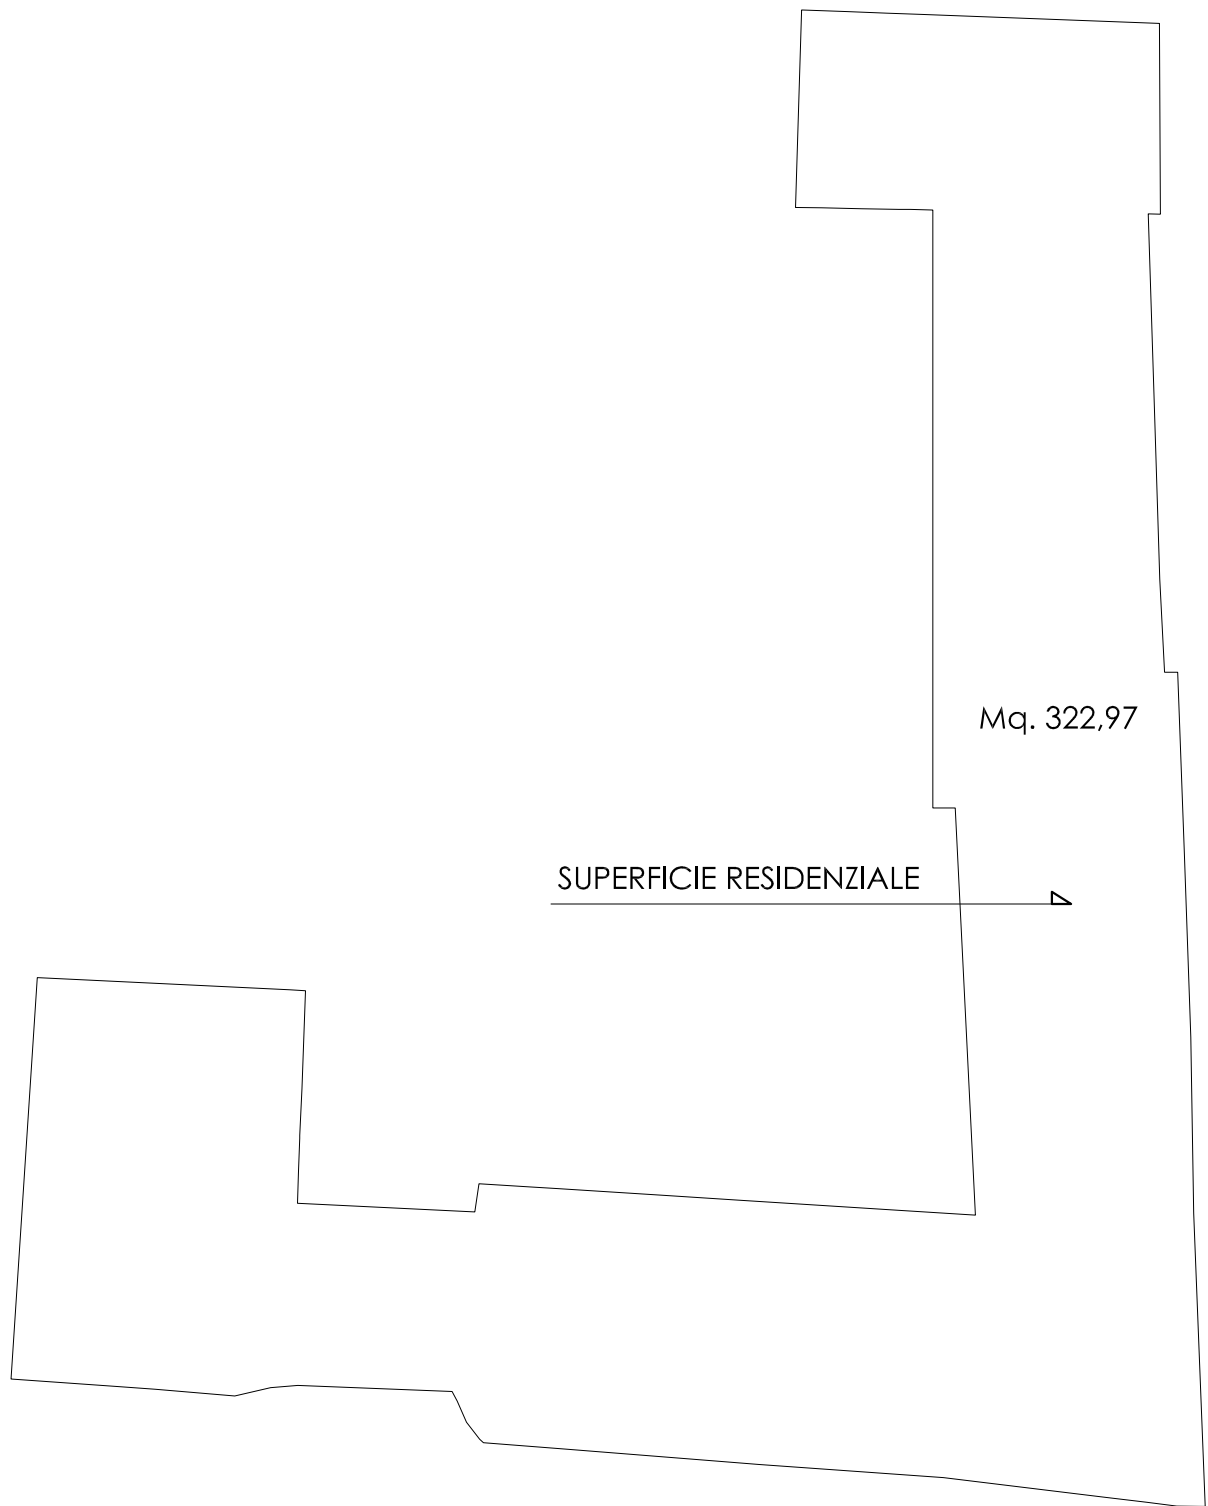

PROGETTO  
PIANO TERRA

Superficie Lorda di Pavimento

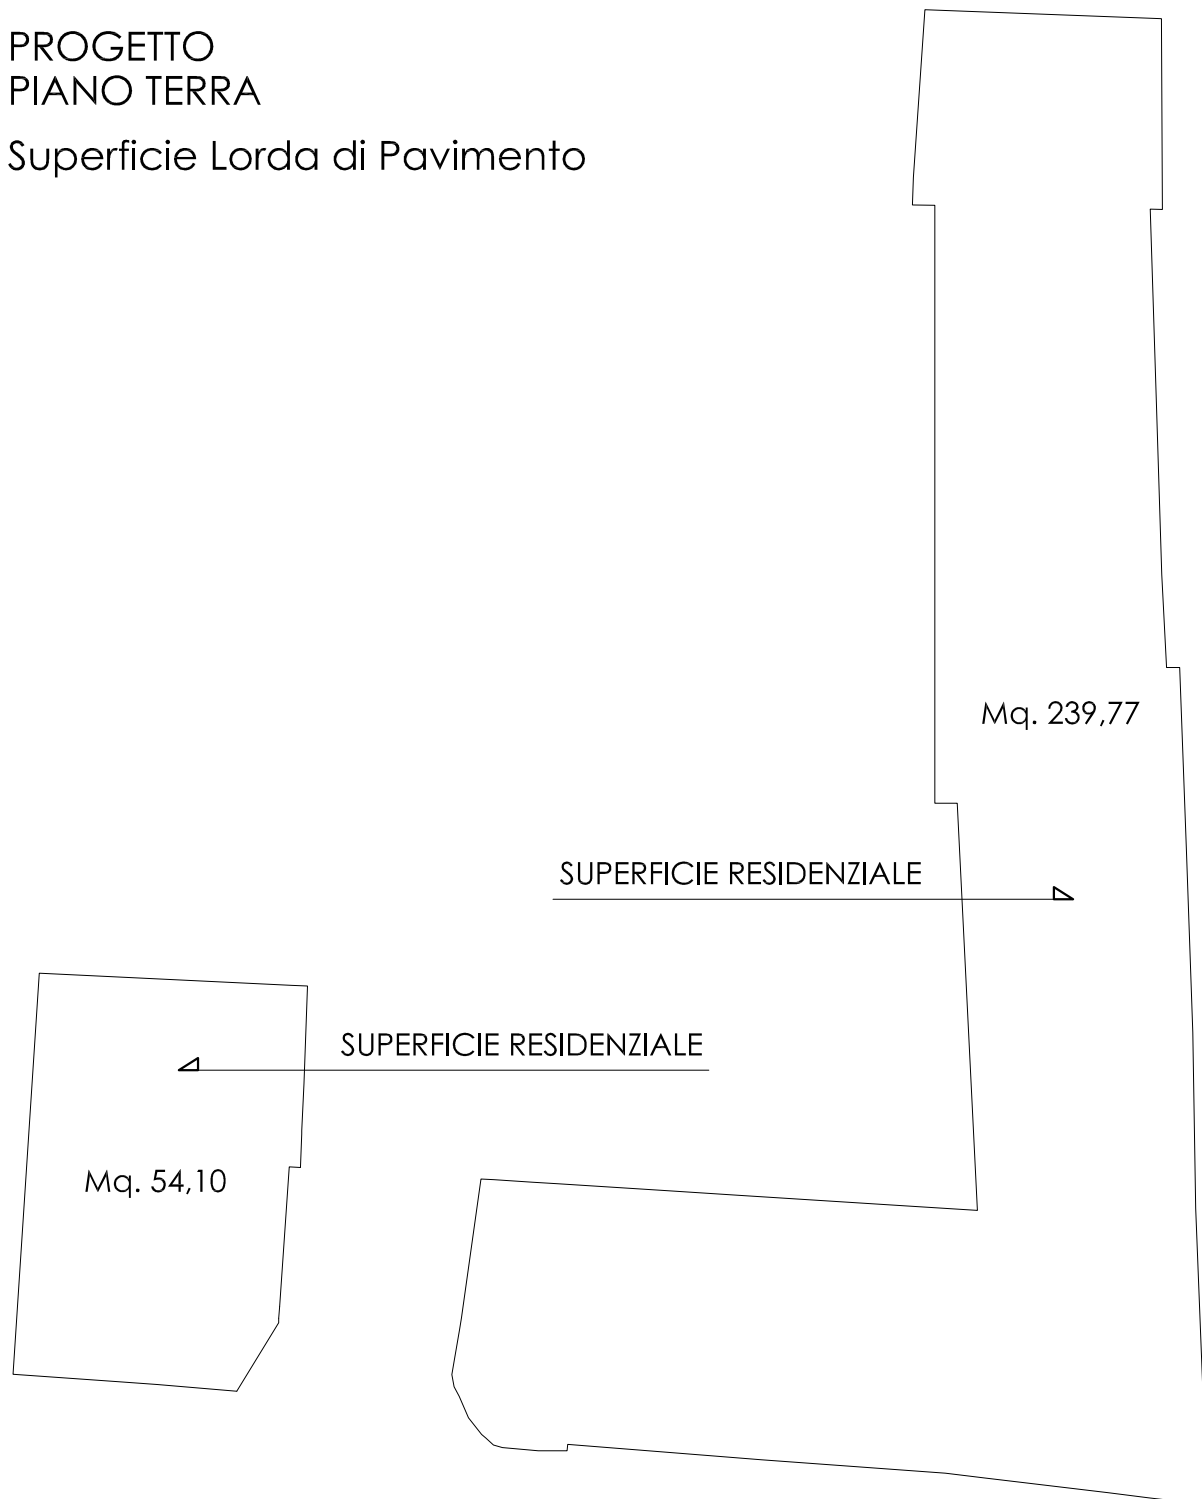

S.L.P. COMPLESSIVA

PIANO TERRA            239,77 + 54,10        =Mq. 293,87

PIANO PRIMO            =Mq. 322,97


PIANO SECONDO        =Mq. 155,74

SOMMANO                =Mq. 772,58

OLTRE A BOX PIANO INTERRATO        =Mq. 487,90

# STATO DI FATTO

## Superficie Coperta

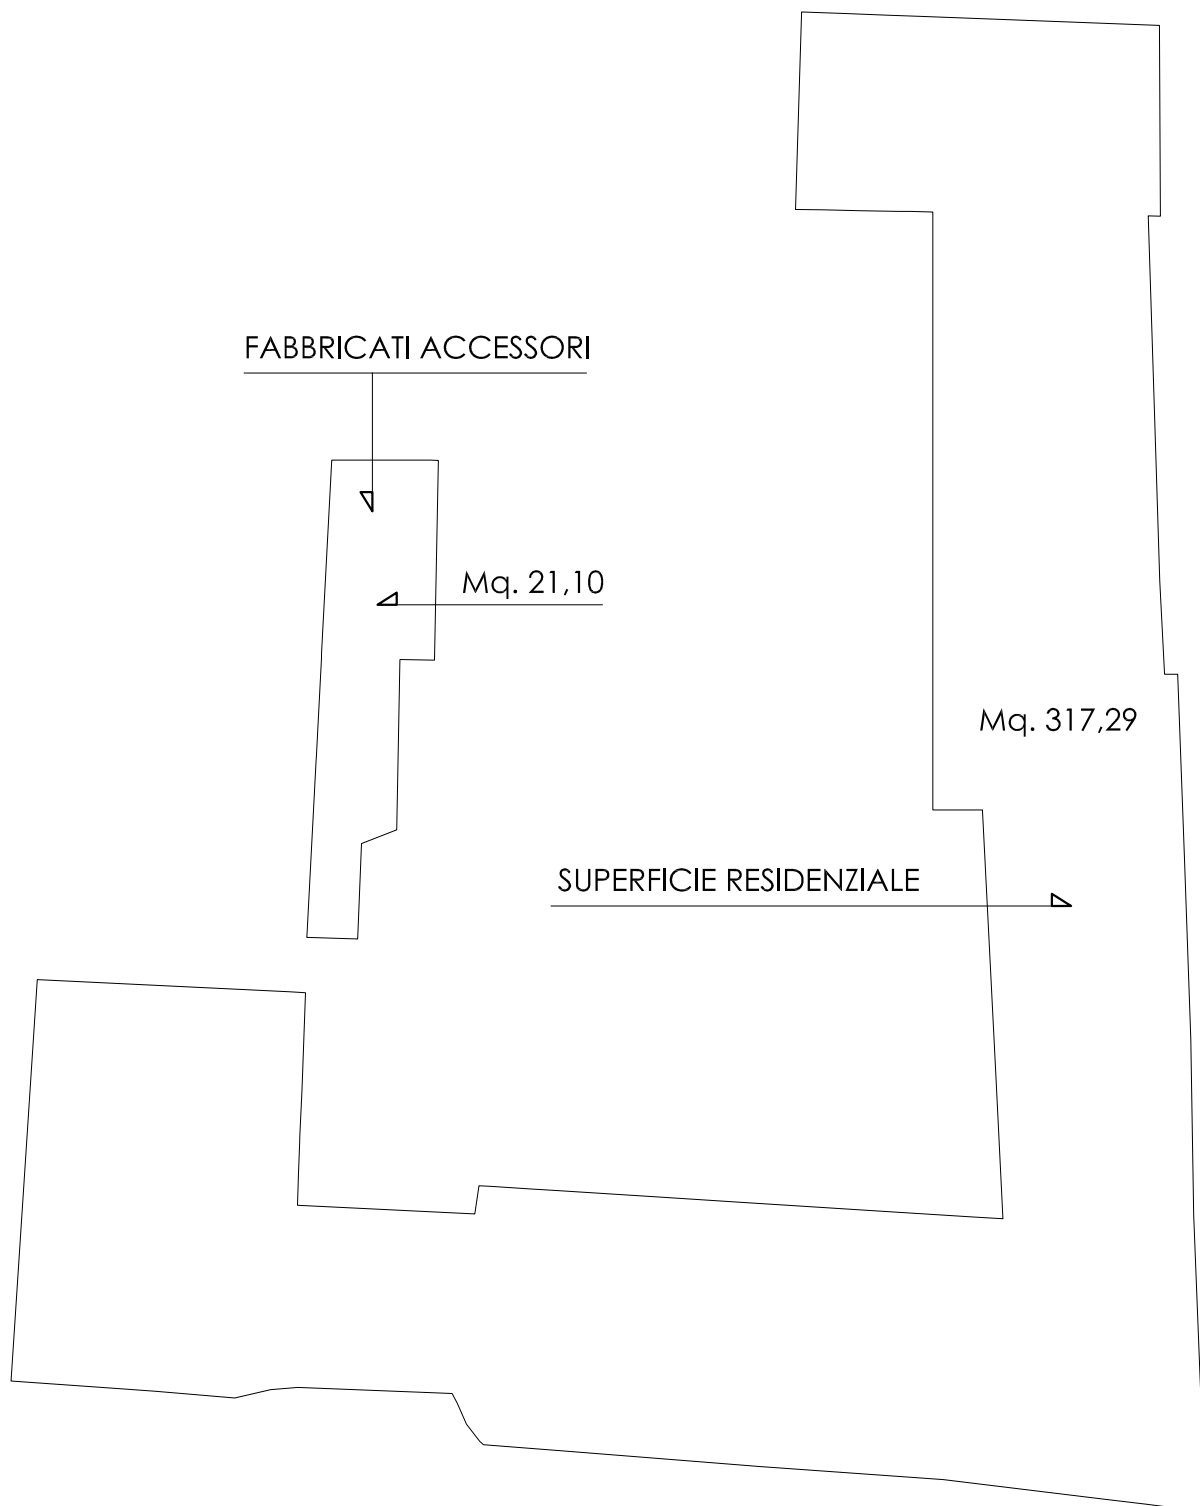

SUPERFICIE COPERTA

RESIDENZIALE

=Mq. 317,29

FABBRICATI ACCESSORI


=Mq. 21,10

SOMMANO

=Mq. 338,39


STATO DI FATTO

Area Lotto di Proprietà

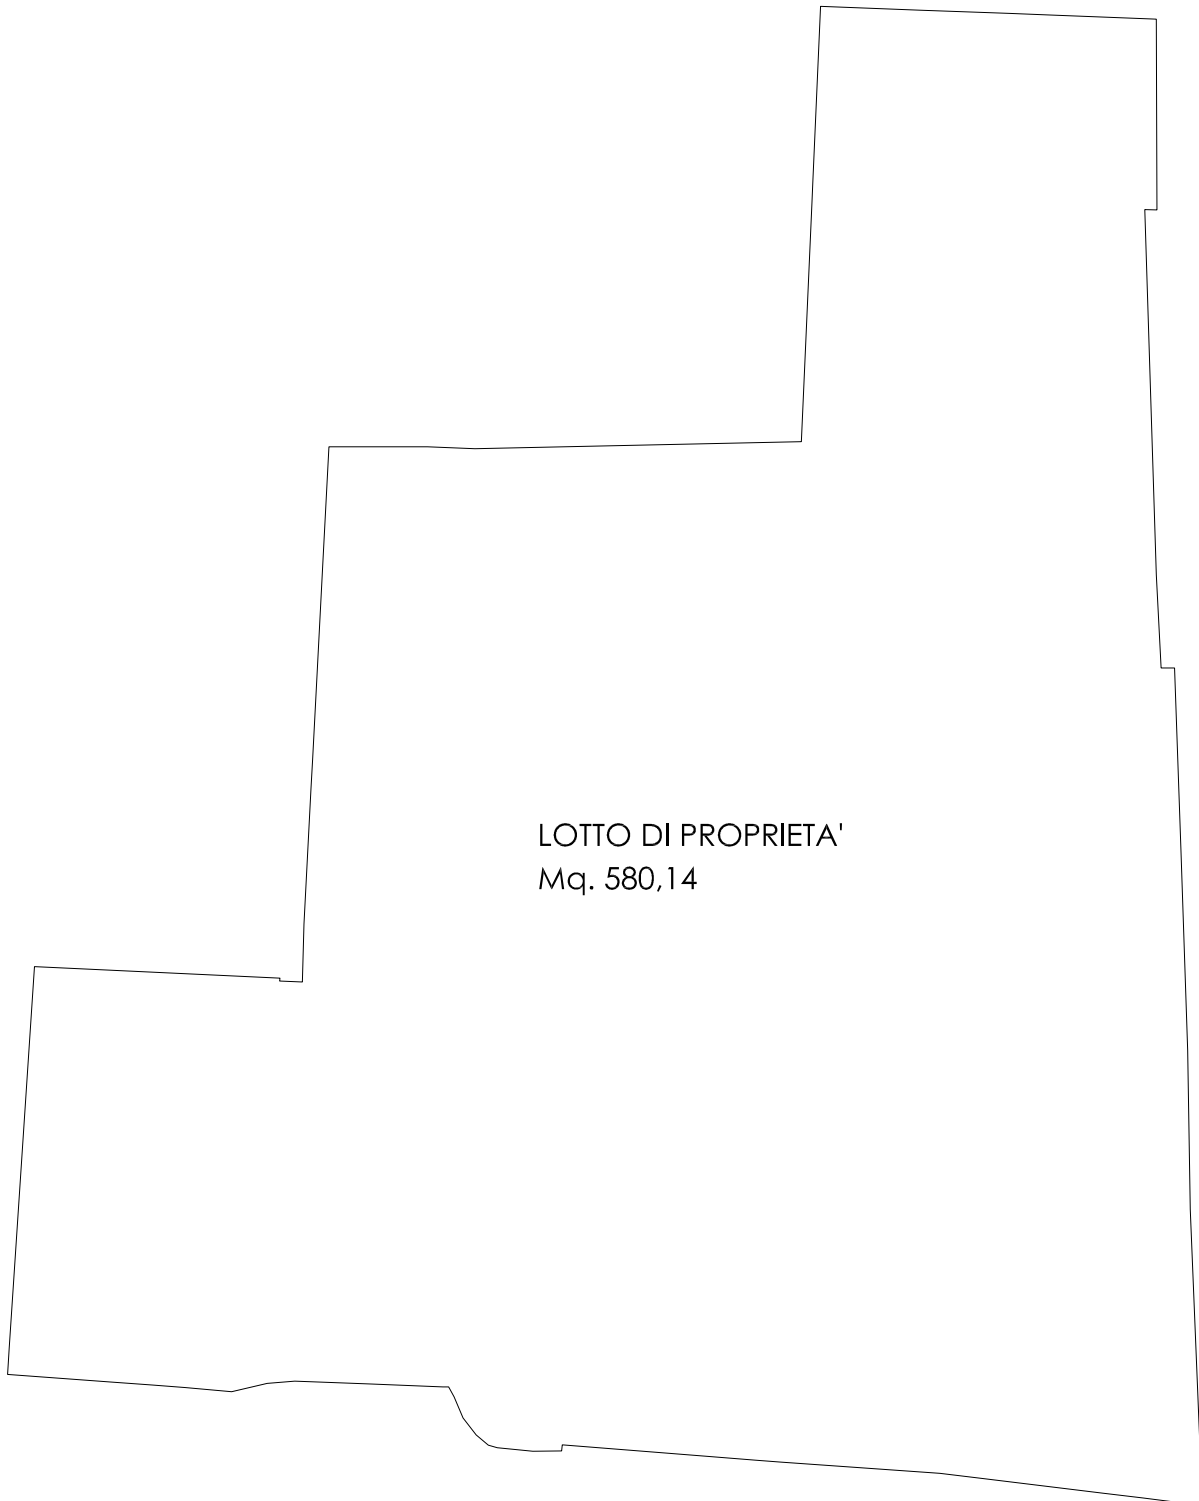


STATO DI FATTO  
PIANO SECONDO

Superficie Lorda di Pavimento

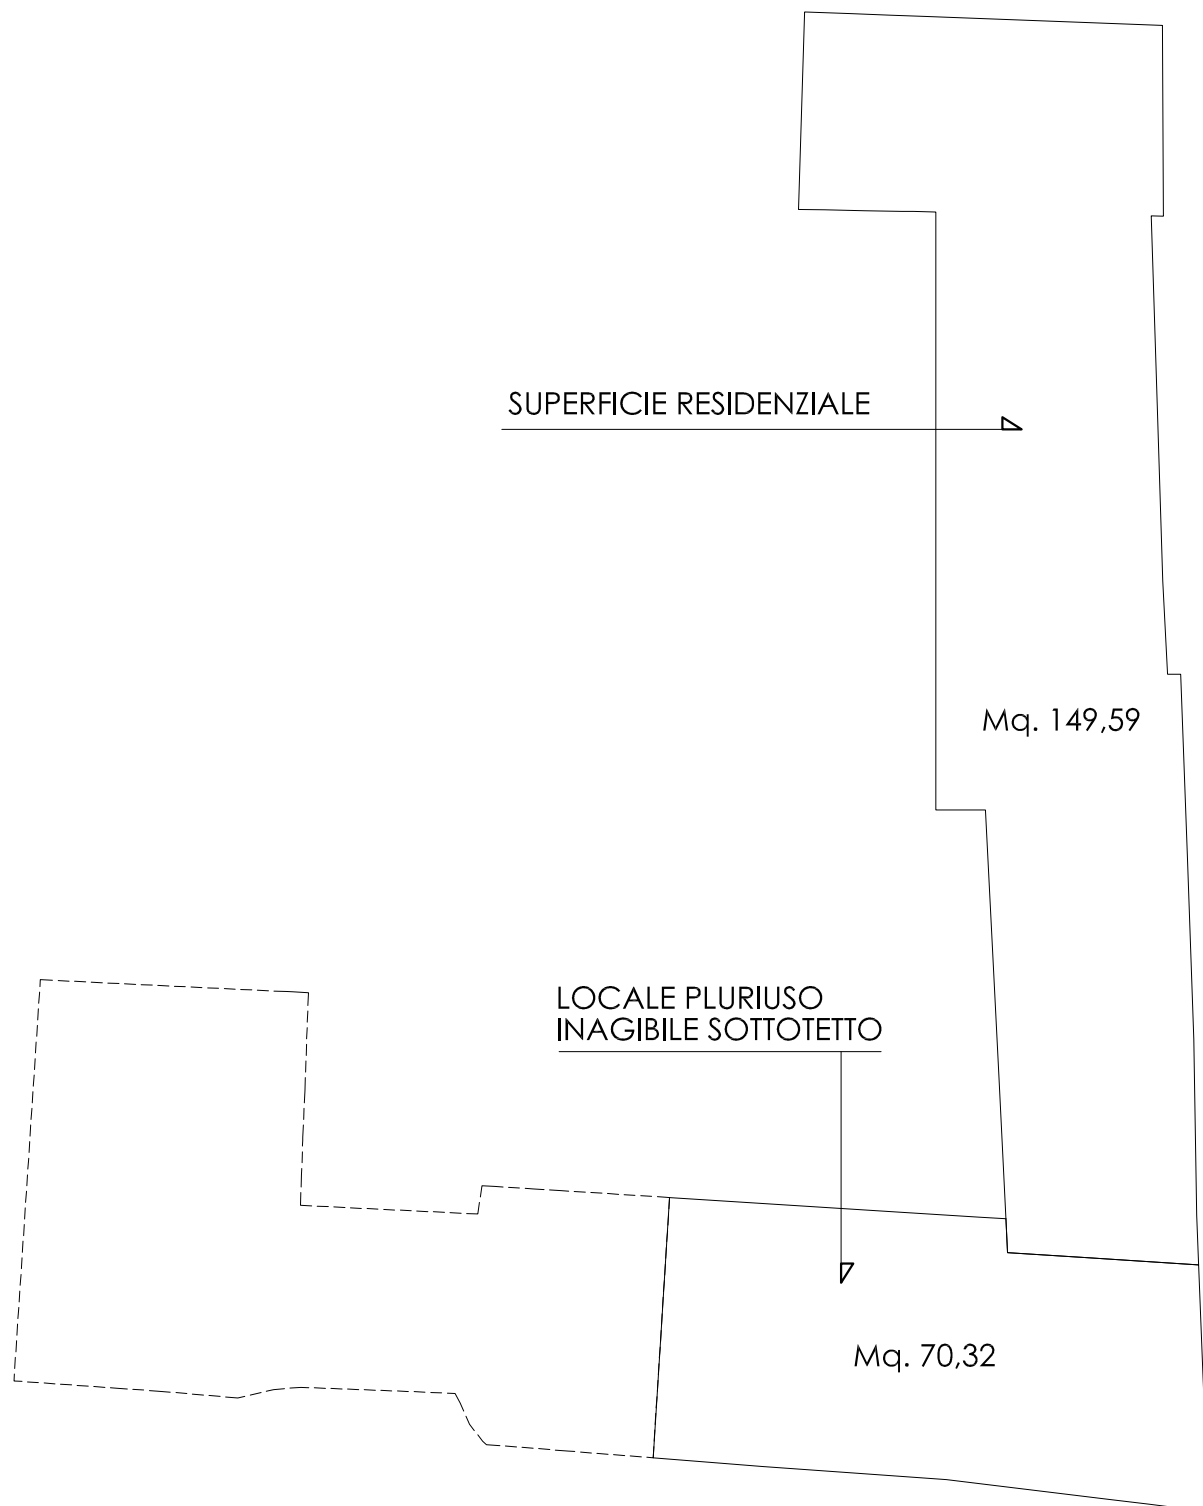


STATO DI FATTO  
PIANO PRIMO

Superficie Lorda di Pavimento

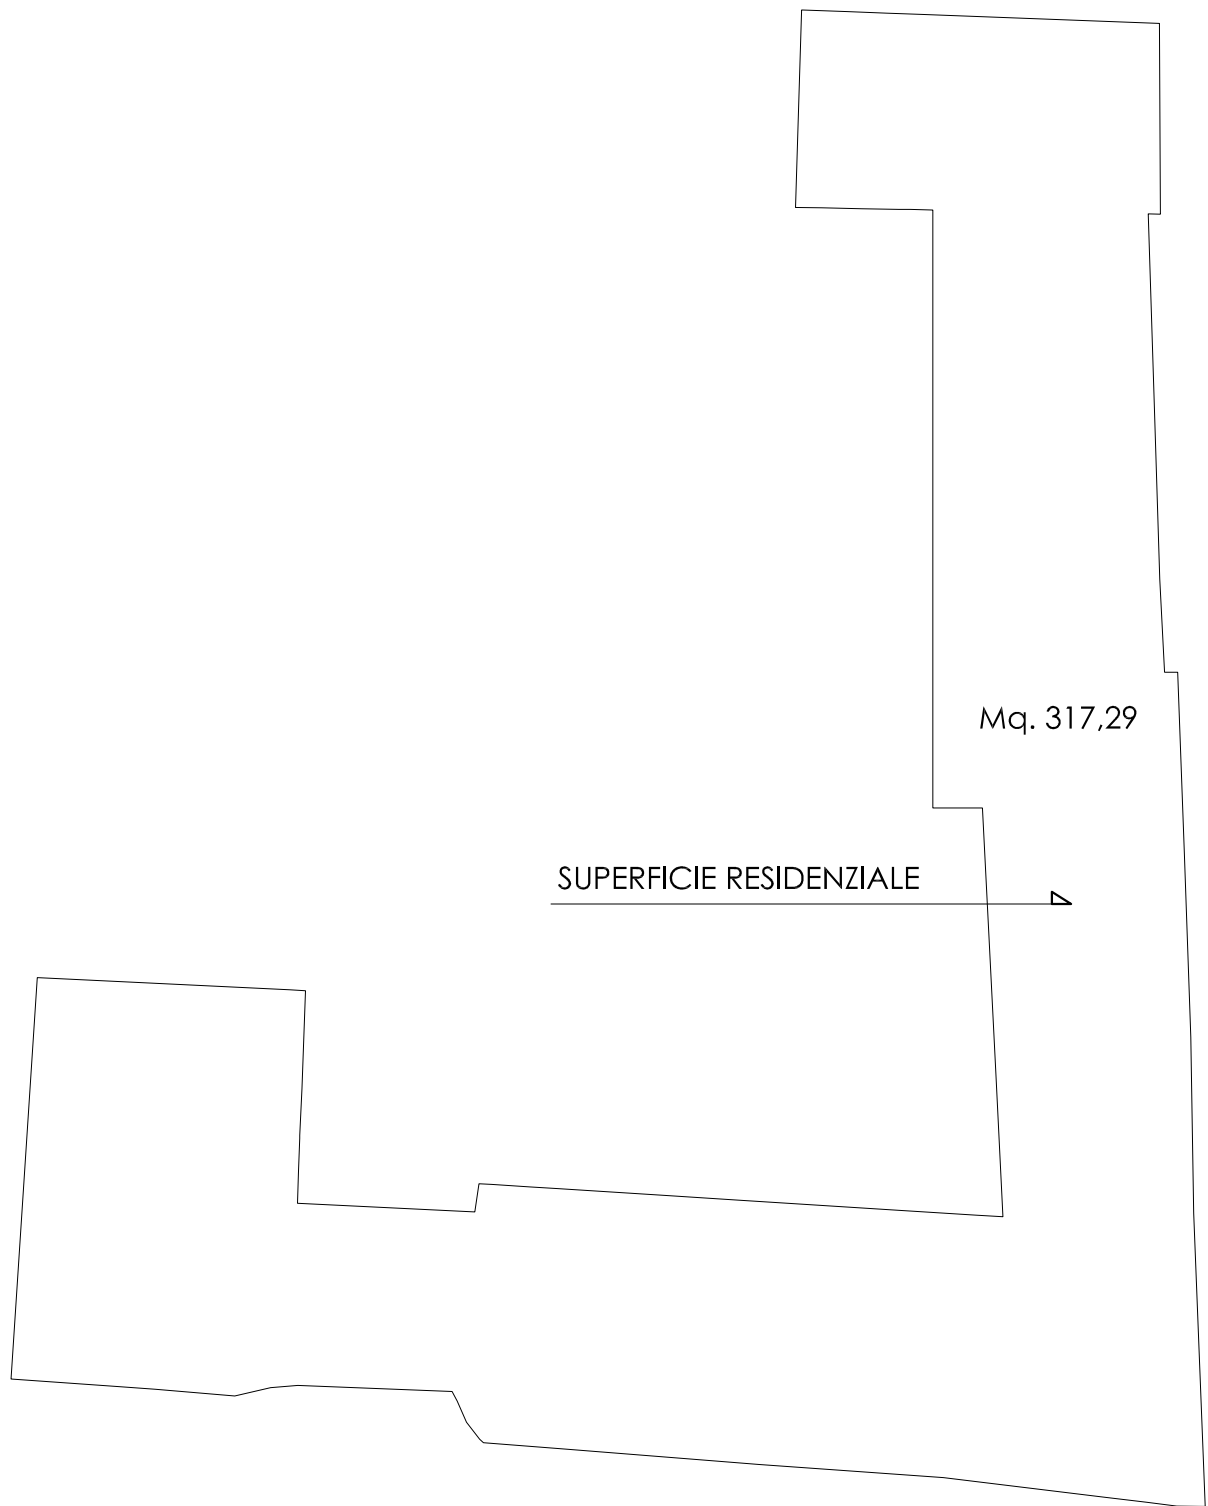

STATO DI FATTO  
PIANO TERRA

Superficie Lorda di Pavimento

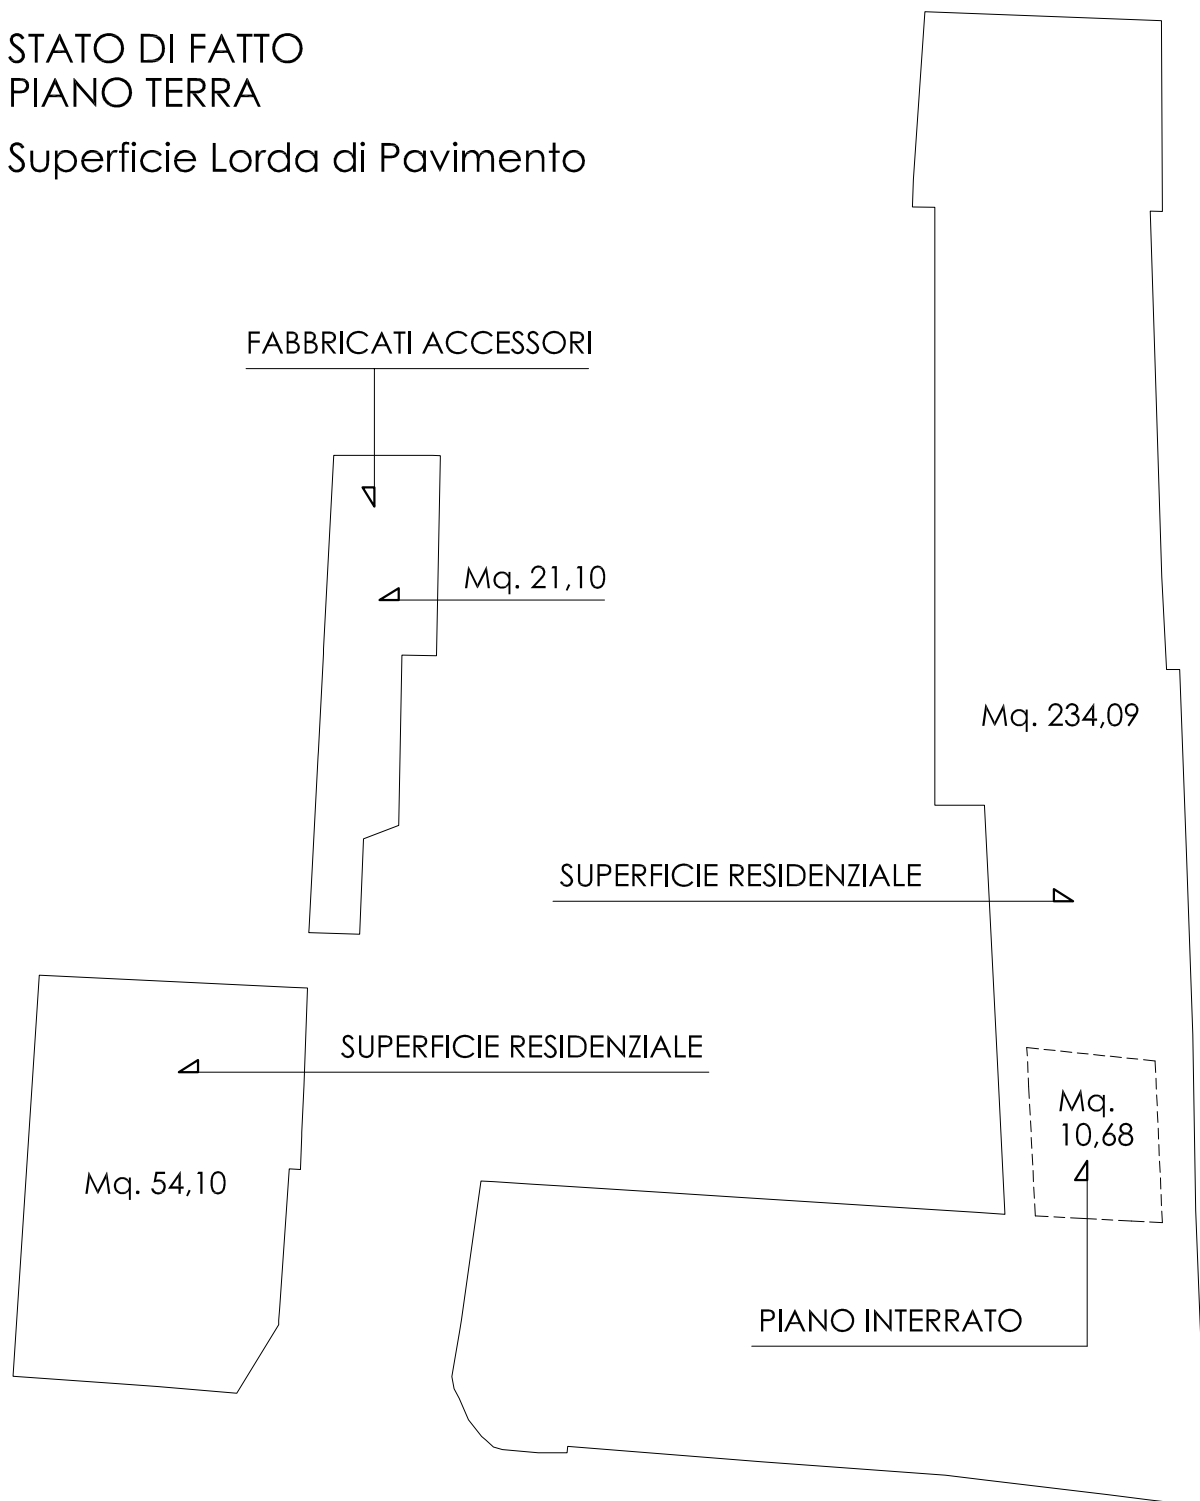

S.L.P. COMPLESSIVA

PIANO TERRA  $234,09+54,10+21,10$  =Mq. 309,09

PIANO PRIMO =Mq. 317,29

PIANO SECONDO  $149,59+70,32$  =Mq. 149,59

SOMMANO =Mq. 775,97

OLTRE A LOCALE PLURIUSO  
INAGIBILE SOTTOTETTO =Mq. 70,32

OLTRE A PIANO INTERRATO =Mq. 10,68



PROGETTO  
Schema di calcolo  
Conteggio Volumetria

VOLUME COMPLESSIVO

54,10 x 5,30	=Mc. 286,73
95,78 x 5,30	=Mc. 507,63
120,07 x 8,40	=Mc. 1.008,59
23,92 x 2,70	=Mc. 64,58
17,66 x 2,45	=Mc. 43,27
5,00 x 6,00	=Mc. 30,00
4,99 x 6,00	=Mc. 29,94
25,68 x 6,40	=Mc. 164,35
36,46 x 0,45	=Mc. 16,41
32,78 x 0,45	=Mc. 14,75
21,04x0,65	=Mc. 13,68
29,78 x 0,50	=Mc. 14,89
8,90 x 1,00	=Mc. 8,90
27,67 x 0,90	=Mc. 24,90
58,84 x 0,65	=Mc. 38,25
12,30 x 0,80	=Mc. 9,84
6,50 x 1,00	=Mc. 6,50
14,67 x 0,65	=Mc. 9,53
4,94 x 1,15	=Mc. 5,68
2,26 x 0,45	=Mc. 1,02
2,32 x 0,75	=Mc. 1,74
3,31 x 0,75	=Mc. 2,48
3,42 x 0,45	=Mc. 1,54
11,18 x 0,60	=Mc. 6,71
10,91 x 0,60	=Mc. 6,55

SOMMANO

=Mc. 2.318,46