



Sezione A-A

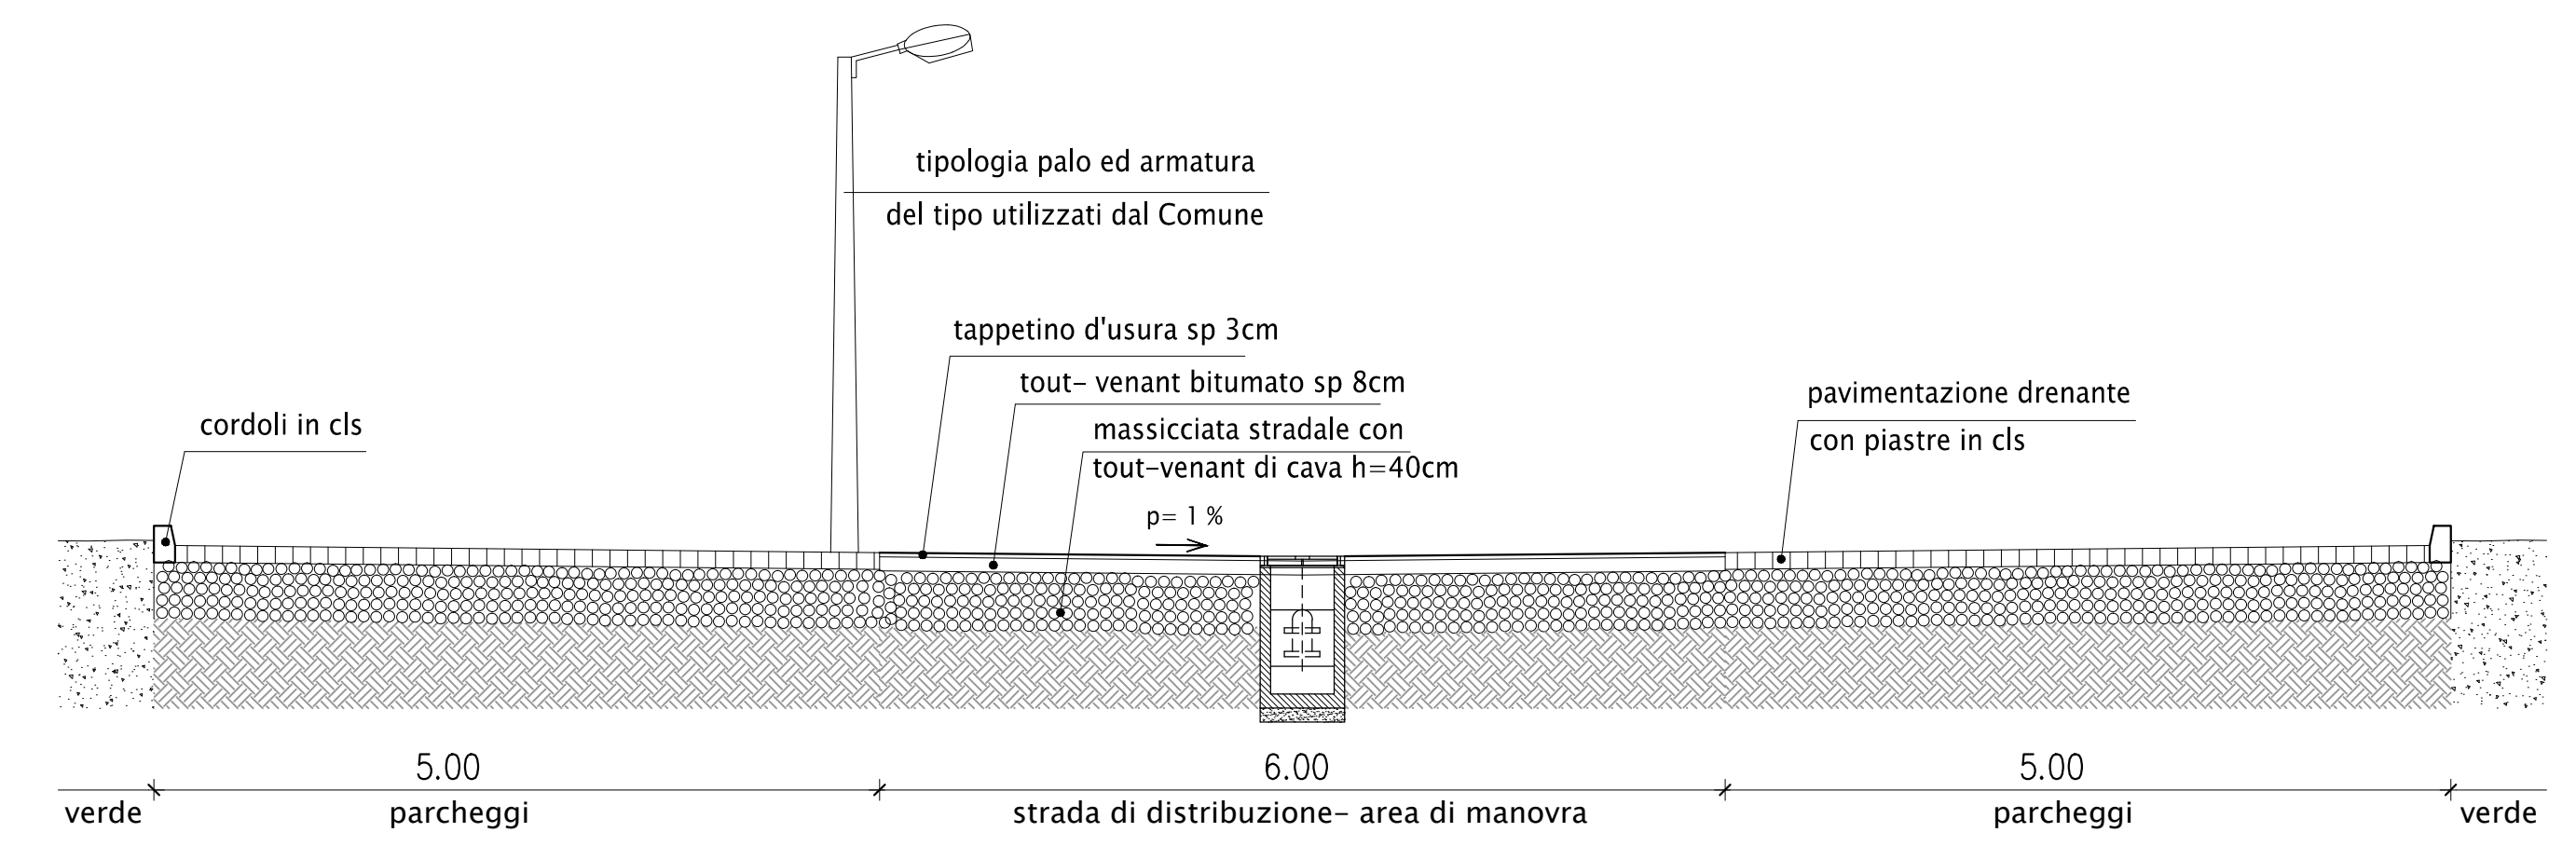

Sezione B-B

Particolare pavimentazione drenante parcheggi

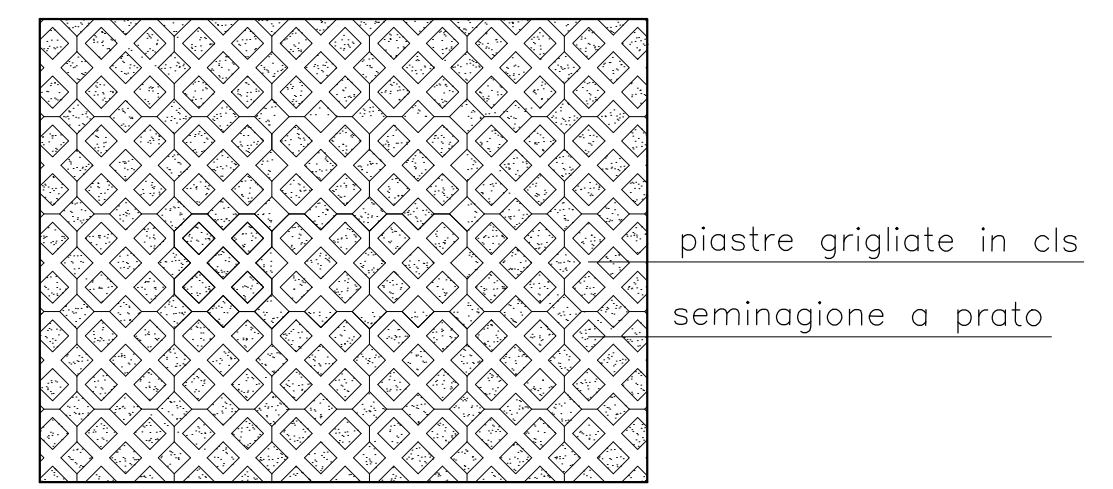

Comune di Treviolo Provincia di Bergamo
 committenti: Attuatori di P.L.

: Piano Attuativo in viale Europa denominato "EP5"

Sezioni stradali			11
data:	agg:	scala:	

Progettisti:
 Guido Rubini ingegnere
 Roberto Rocchi architetto
 Matteo Rubini architetto
 Marco Papa geometra
 via G. Garibaldi 7
 24122 Bergamo
 tel 035/221056
 ing.rubini@virgilio.it