


Estratto aerofotogrammetrico



Estratto di P.G.T.

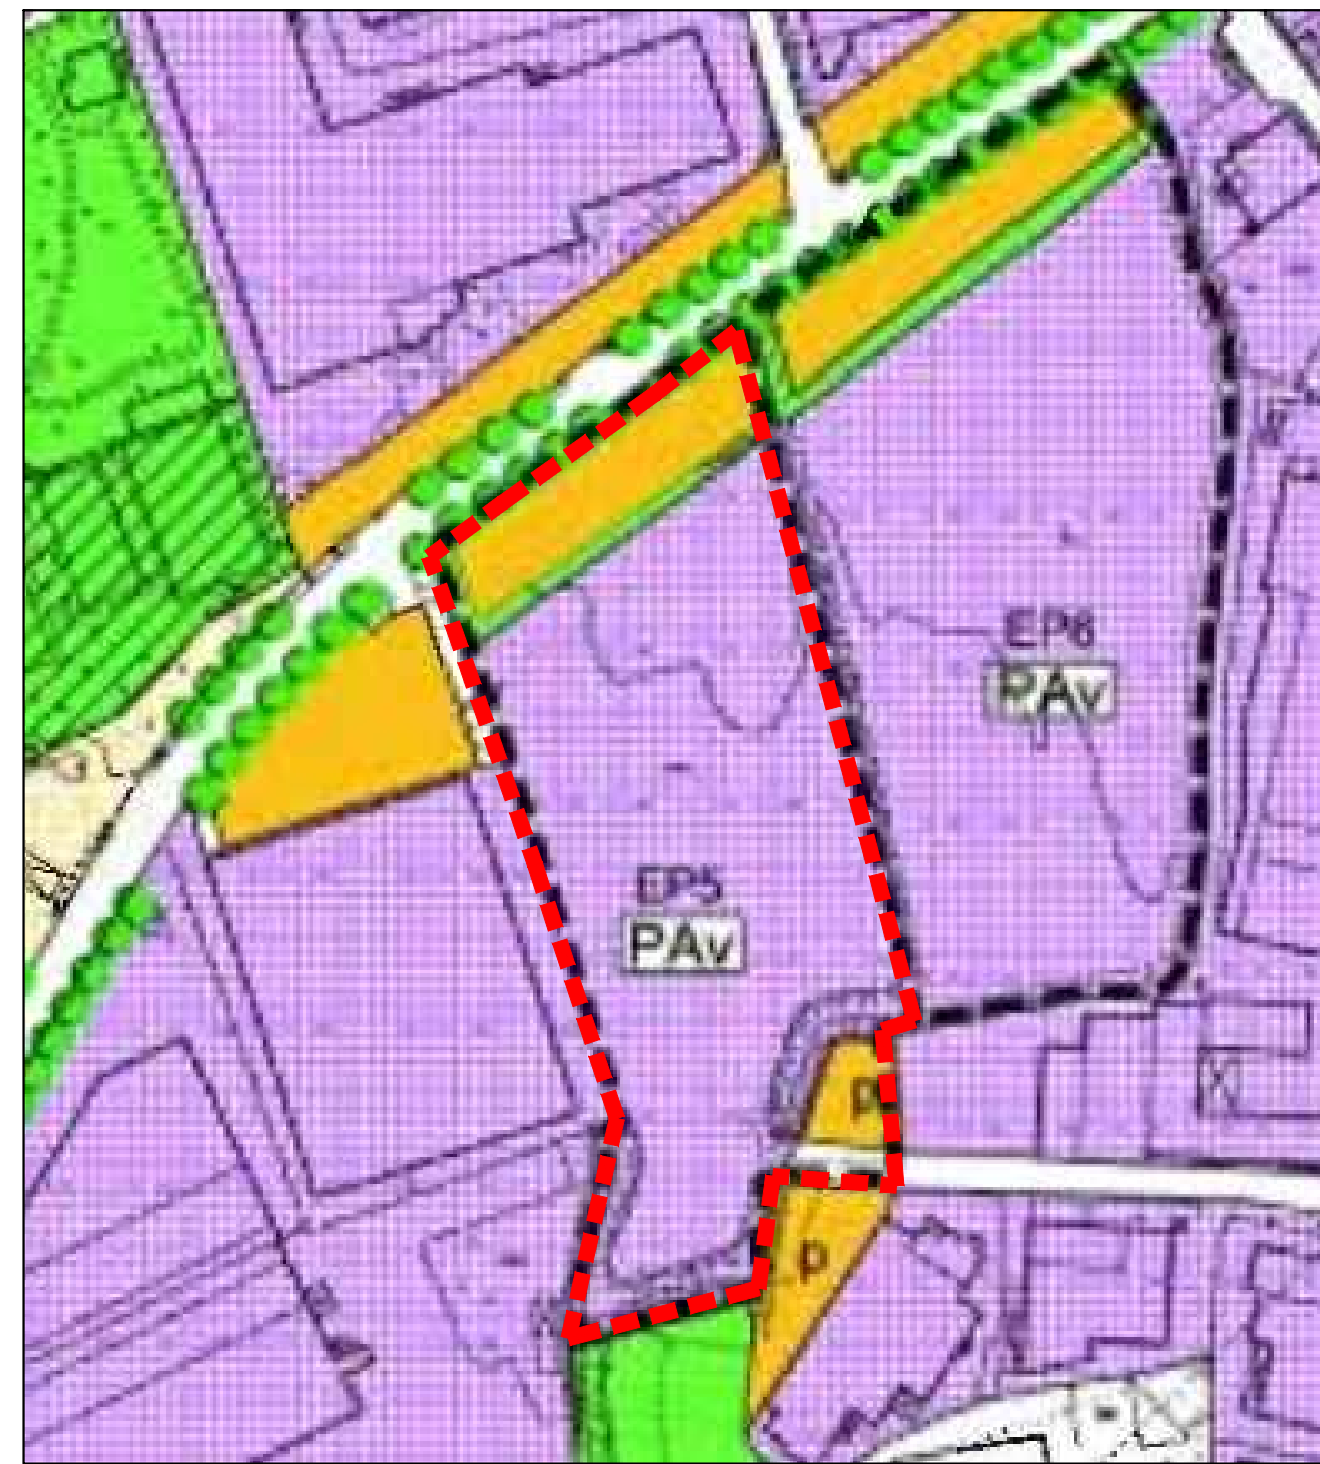

Estratto mappa catastale

----- Perimetro Piano Attuativo denominato "EP5"

Comune di Treviolo Provincia di Bergamo
 committenti: Attuatori di P.L.

Piano Attuativo in viale Europa denominato "EP5"

Estratti cartografici


data:

agg:

scala 1:2.000

1

Progettisti:

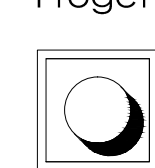

Guido Rubini ingegnere
 Roberto Rocchi architetto
 Matteo Rubini architetto
 Marco Papa geometra

via G.Garibaldi 7
 24122 Bergamo
 tel 035/221056
 ing.rubini@virgilio.it