




PROGETTO - Prospetto 4

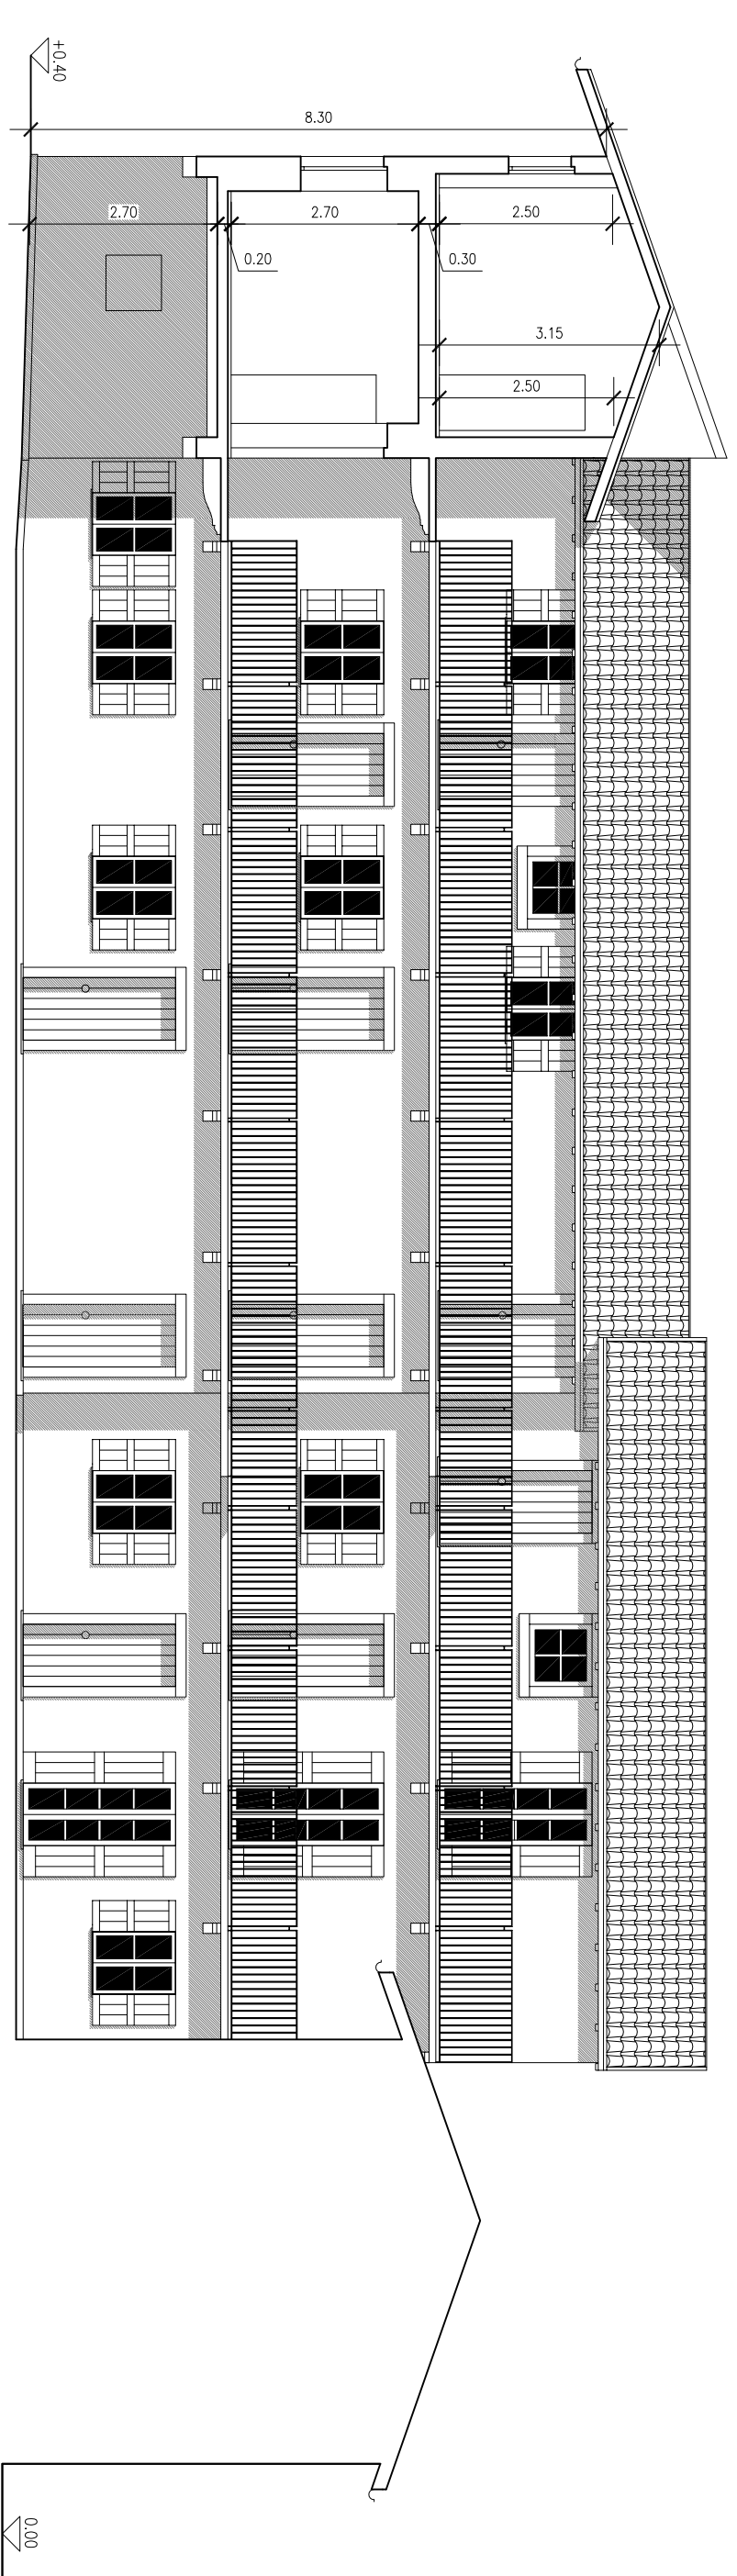

PROGETTO - Prospetto 6

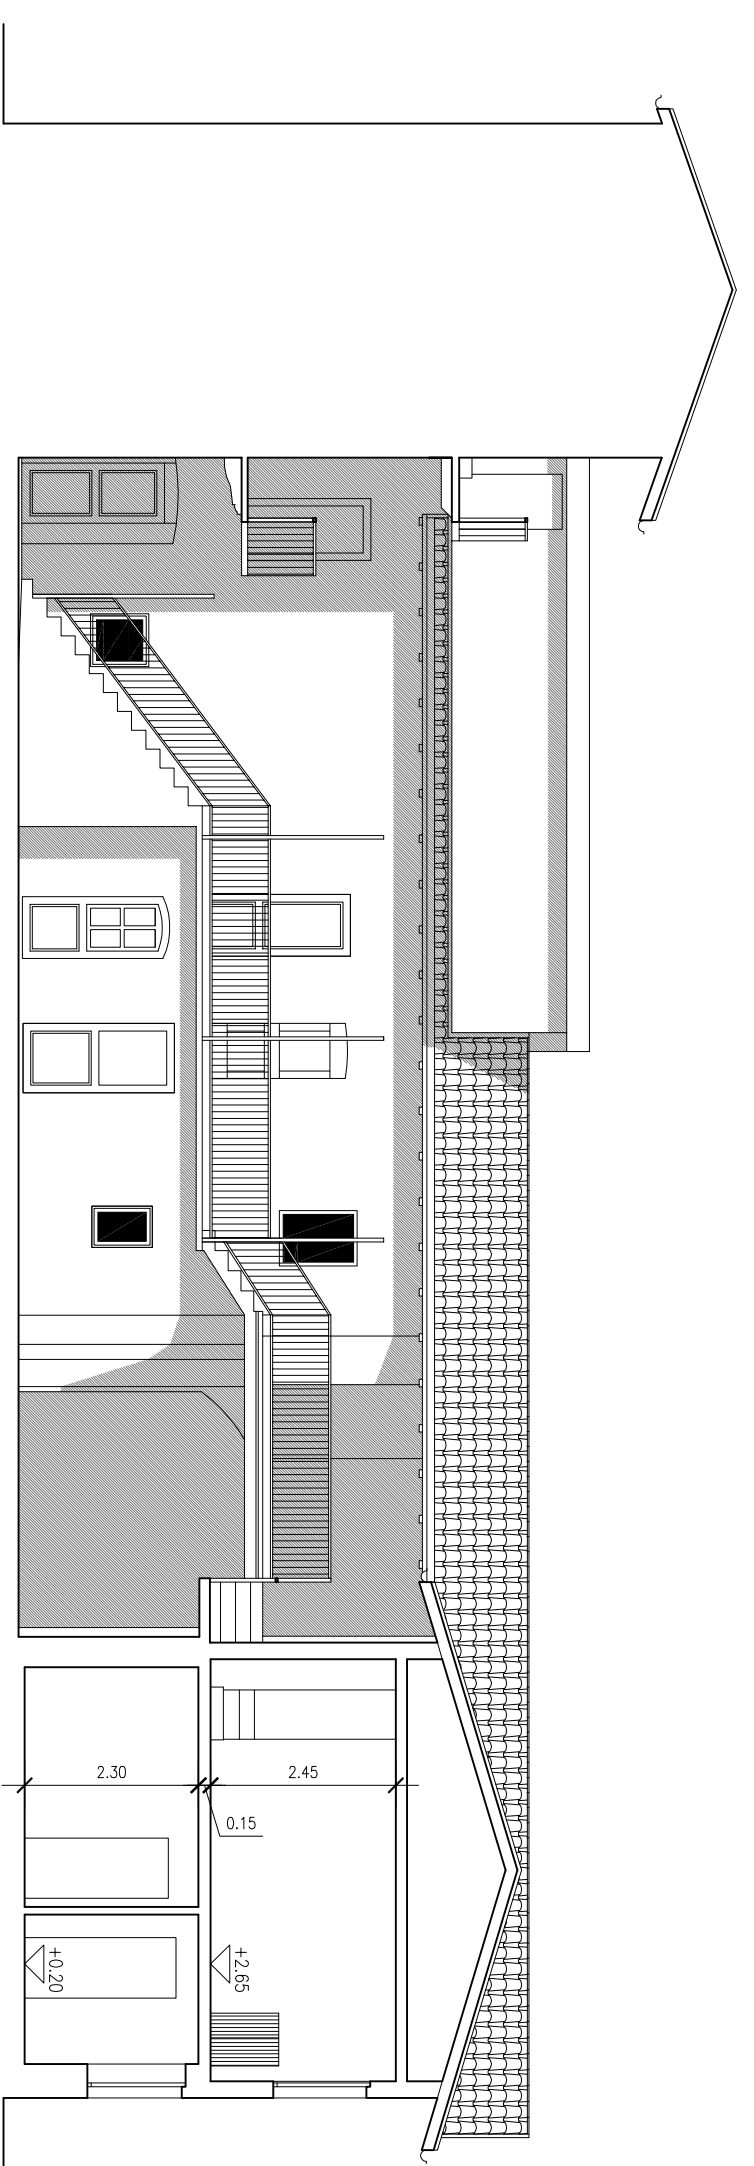

STATO DI FATTO - Prospetto 4

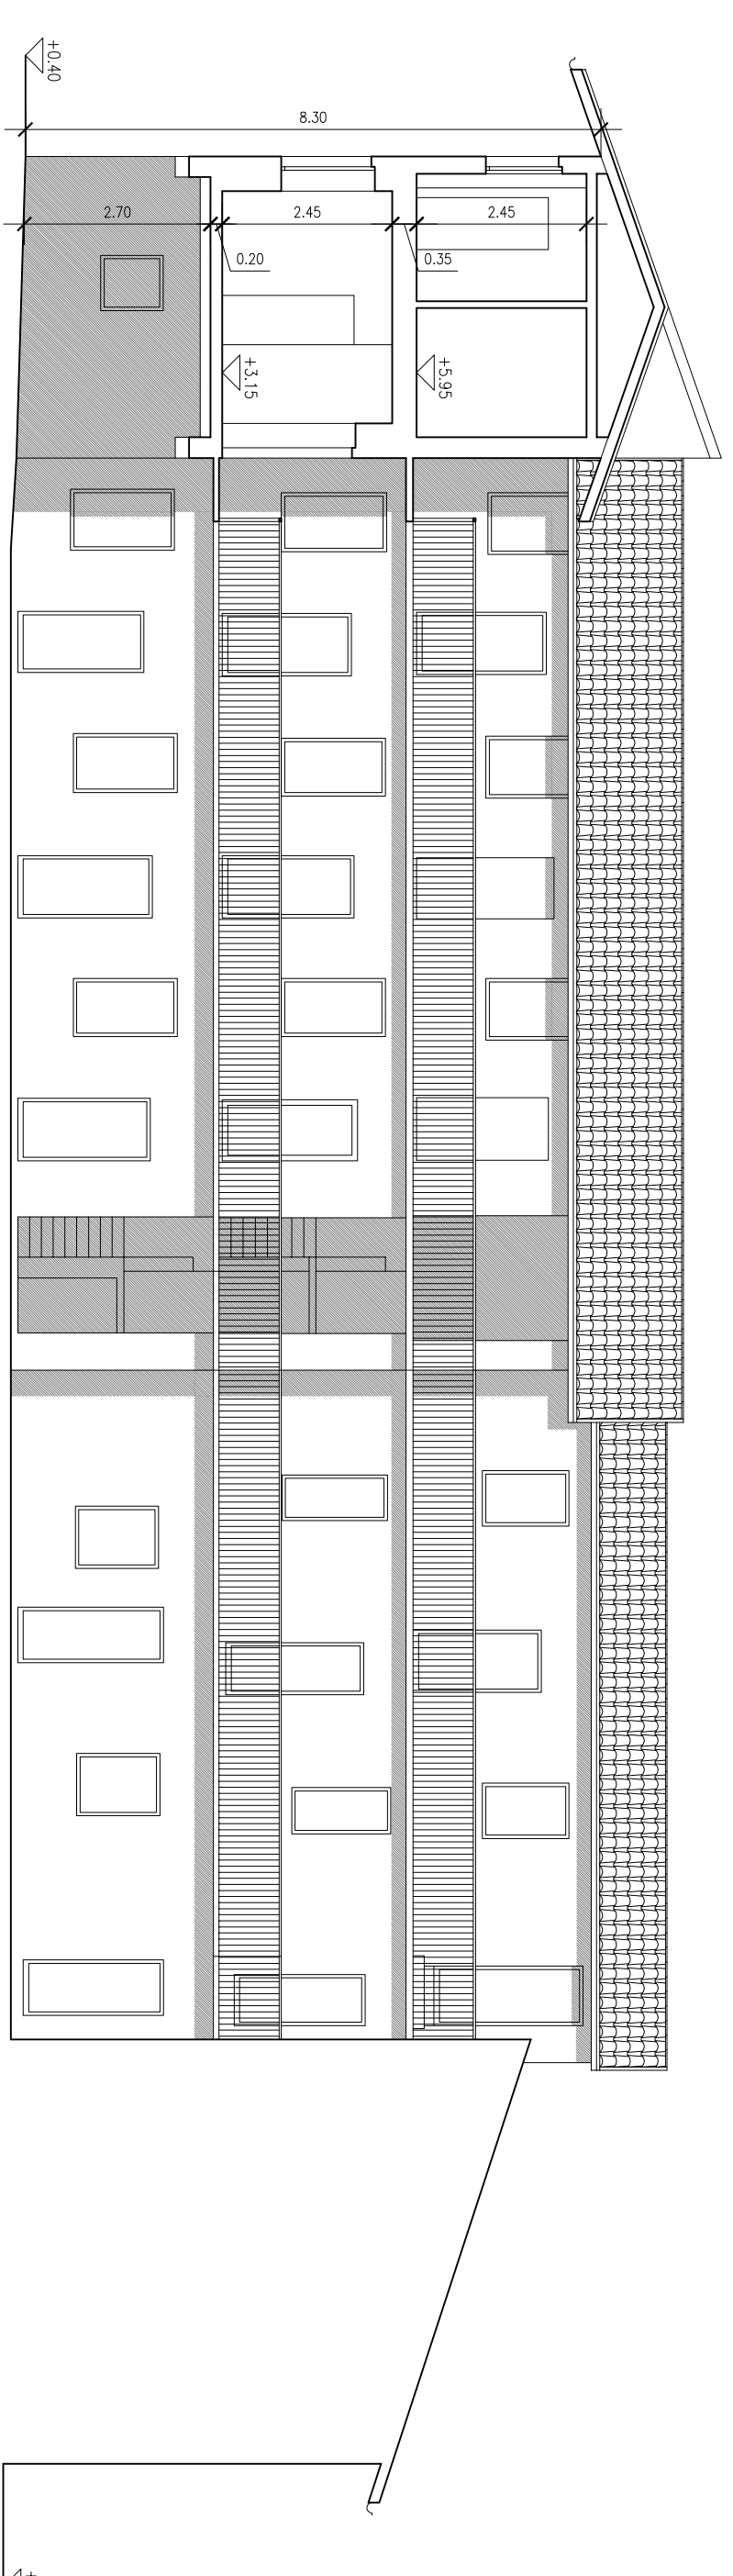

STATO DI FATTO - Prospetto 6

ARCH. GIUSEPPE PEPÉ  
 VIA BORGO PALAZZO N°11/6/B  
 24125 BERGAMO  
 TEL. 035/232519  
 Email archpepe@libero.it

GEOM. FEDERICO DIEGO  
 VIA DEI BERGASINI N°16  
 24100 BERGAMO  
 TEL. 035/982277 - FAX 035/291384  
 Email studi@dedecadepi.com

OGGETTO  
 PIANO DI RECUPERO DI INIZIATIVA  
 PRIVATA DENOMINATO "COMPLESSO  
 DI VIA MANZONI N. 7"  
 TRONTO  
 STATO DI FATTO / PROGETTO  
 PROSPETTO 4 - PROSPETTO 6

DISE. N°  
**08**  
 DI 19

COMITANTI  
 SANA ANDREA  
 SANA PAOLA FRANCESCA  
 COMUNE DI REVOLTO (BG)

PROF. N°  
 SCALA 1:100  
 DATA 30 Sept. 2013  
 ACCIENZI 24 Decem. 2014

