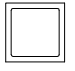

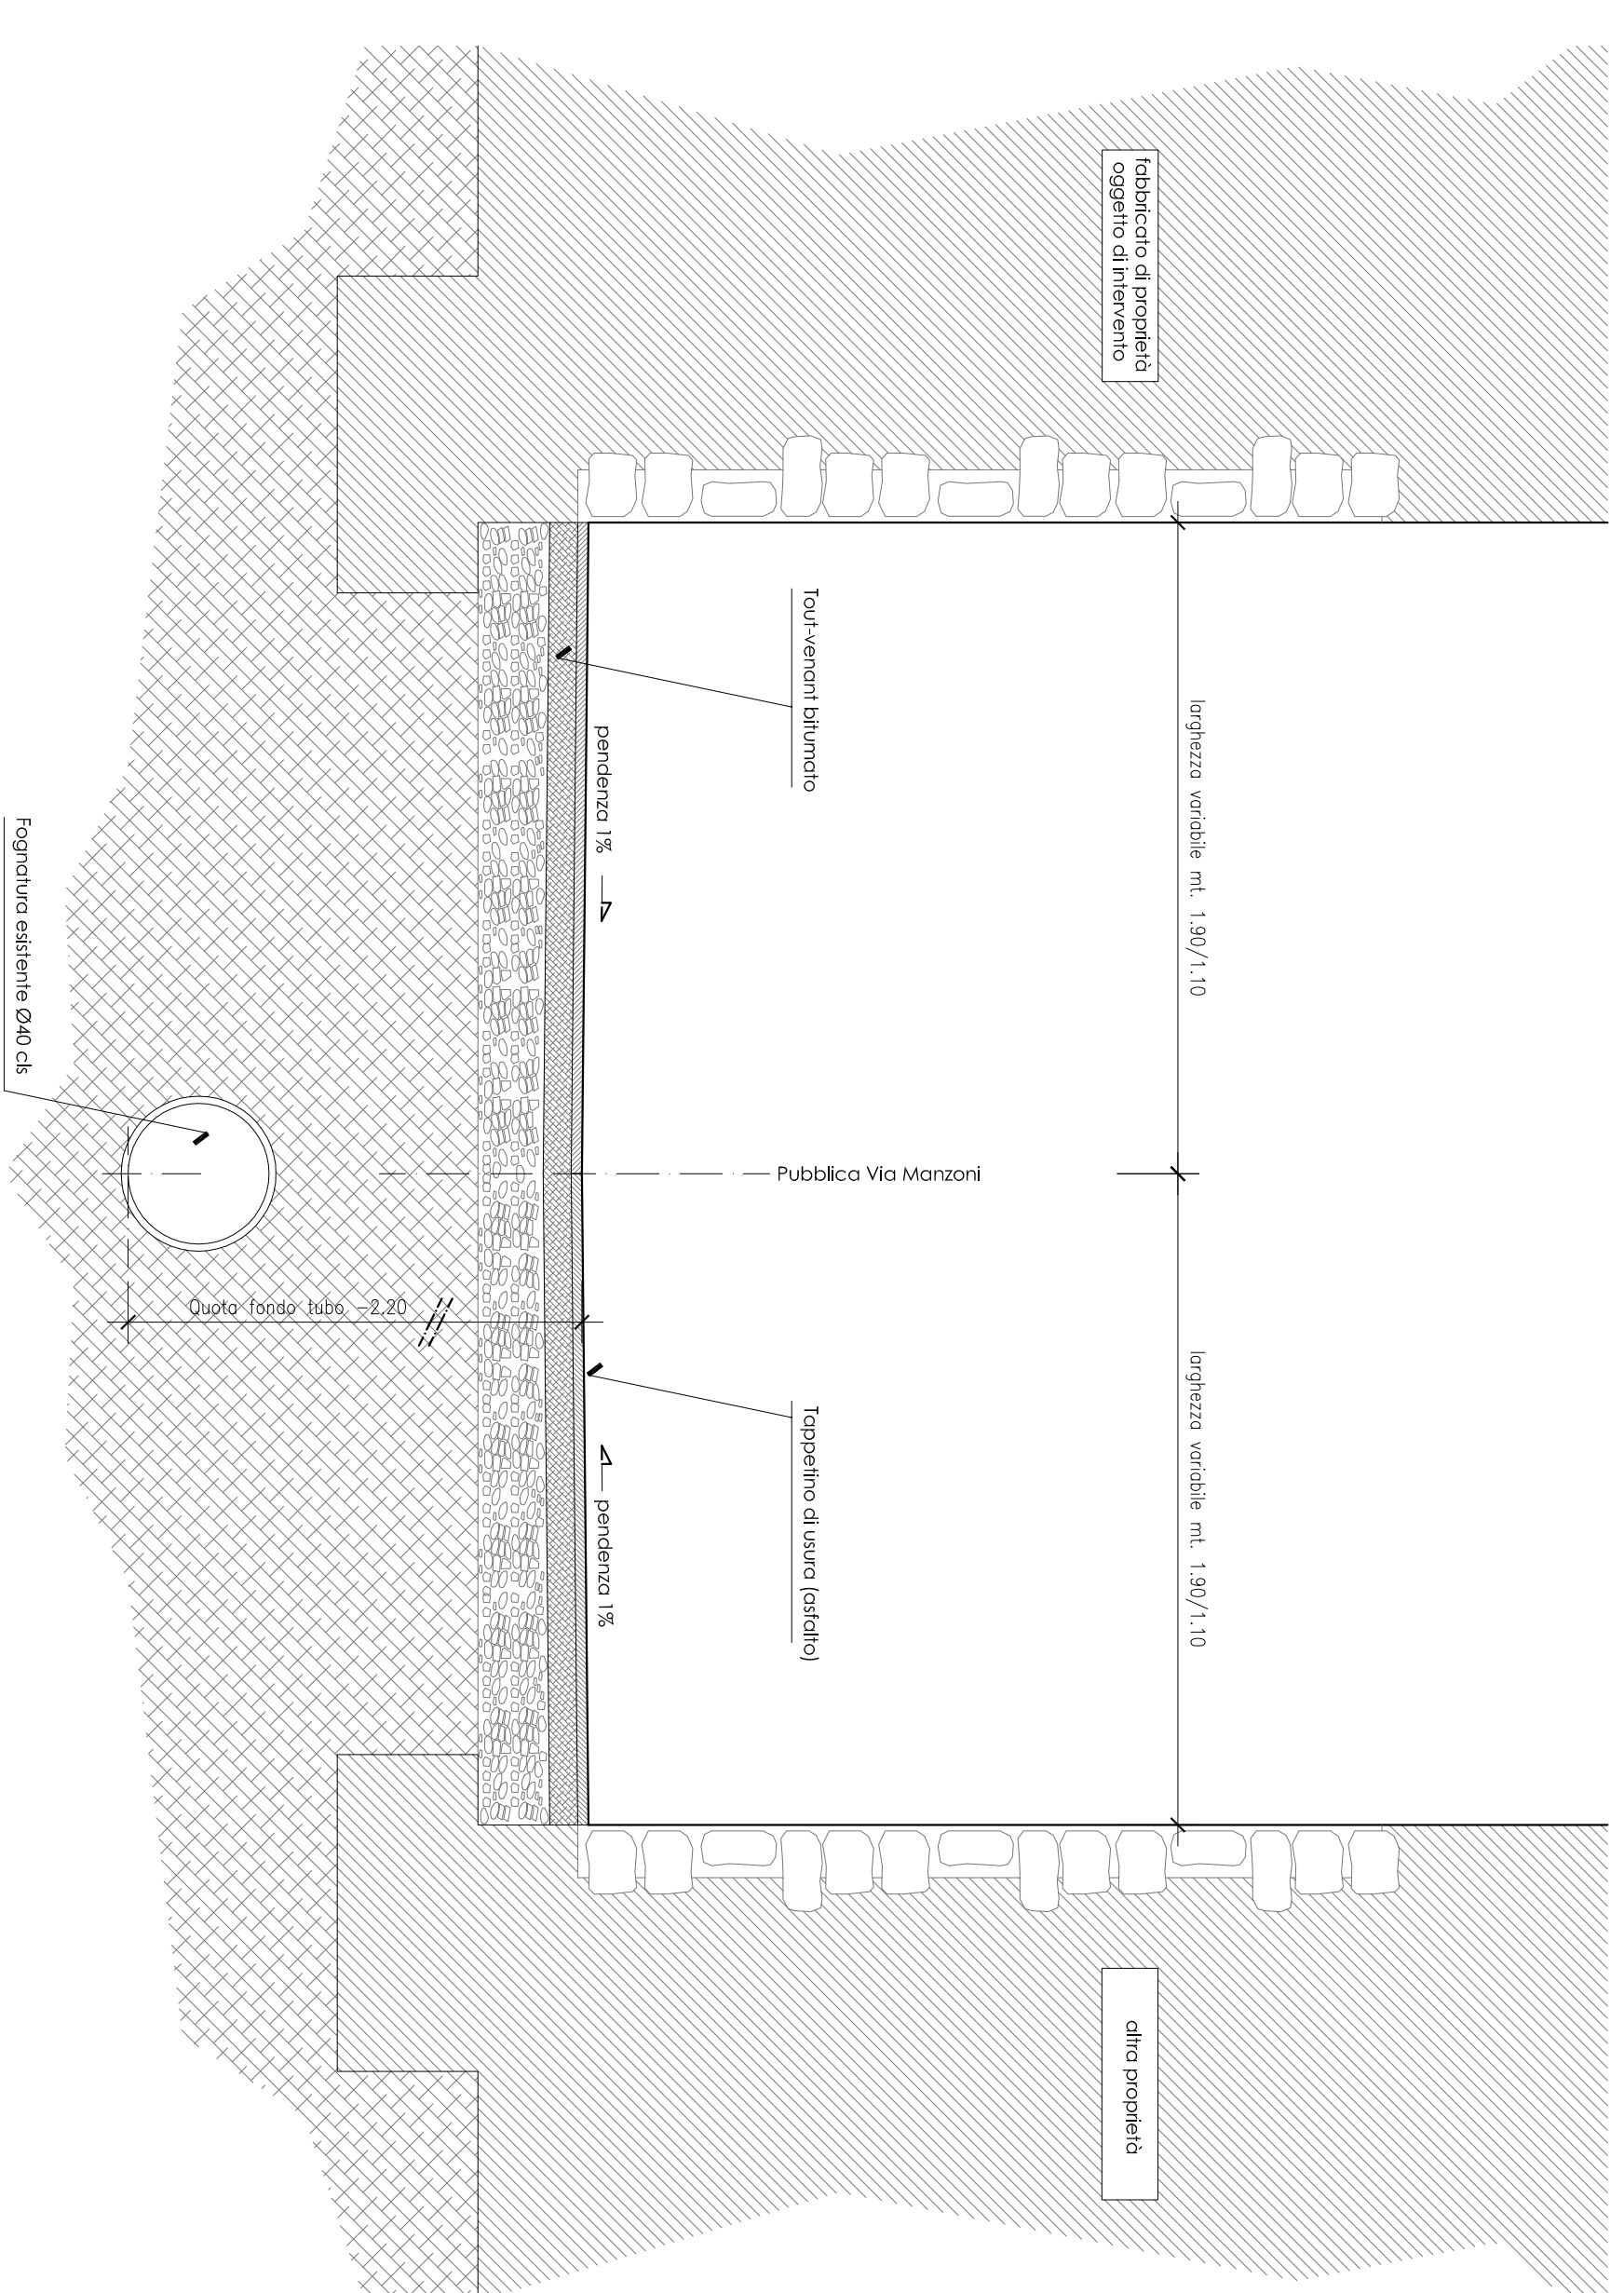




Planimetria Generale - Scala 1:100

- LEGENDA**
-  Concretezza ipotesone fognaiaura
  -  Codifiche acque meteoiche

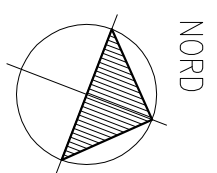


Sezione Tipo - Scala 1:20

ARCH. GIUSEPPE PIRE  
 VIA BORGO PALAZZO N°11/6/b  
 24125 BERGAMO  
 TEL. 035/232319  
 E-mail: archp@pirer.it

COMITENTI  
 SANA ANDREA  
 SANA PAOLA FRANCESCA  
 COMUNE DI TREVIOLO (BG)

PROT. N°  
 SCALA 1:100 / 1:20  
 DATA 30/09/2013  
 AUTOREN.



OGGETTO  
 PIANO DI RECUPERO DI INIZIATIVA  
 PRIVATA DENOMINATO "COMPLESSO  
 DI VIA MANZONI N. 7"  
 TRONTO  
 STATO DI FATTO  
 RICOORDO PAVIMENTAZIONE VIA MANZONI

DIS. N°  
**18**  
 DI 19

PROT. N°  
 SCALA 1:100 / 1:20  
 DATA 30/09/2013  
 AUTOREN.

