


LEGENDA DEI SIMBOLI GRAFICI

-  I AREE PARTICOLARMENTE PROTETTE
-  II AREE PREVALENTEMENTE RESIDENZIALI
-  III AREE DI TIPO MISTO
-  IV AREE DI INTENSA ATTIVITA' UMANA
-  V AREE PREVALENTEMENTE INDUSTRIALI
-  VI AREE ESCLUSIVAMENTE INDUSTRIALI
-  LIMITE CENTRO EDIFICATO
-  AREE DESTINATE A SPETTACOLI TEMPORANEI ALL'APERTO

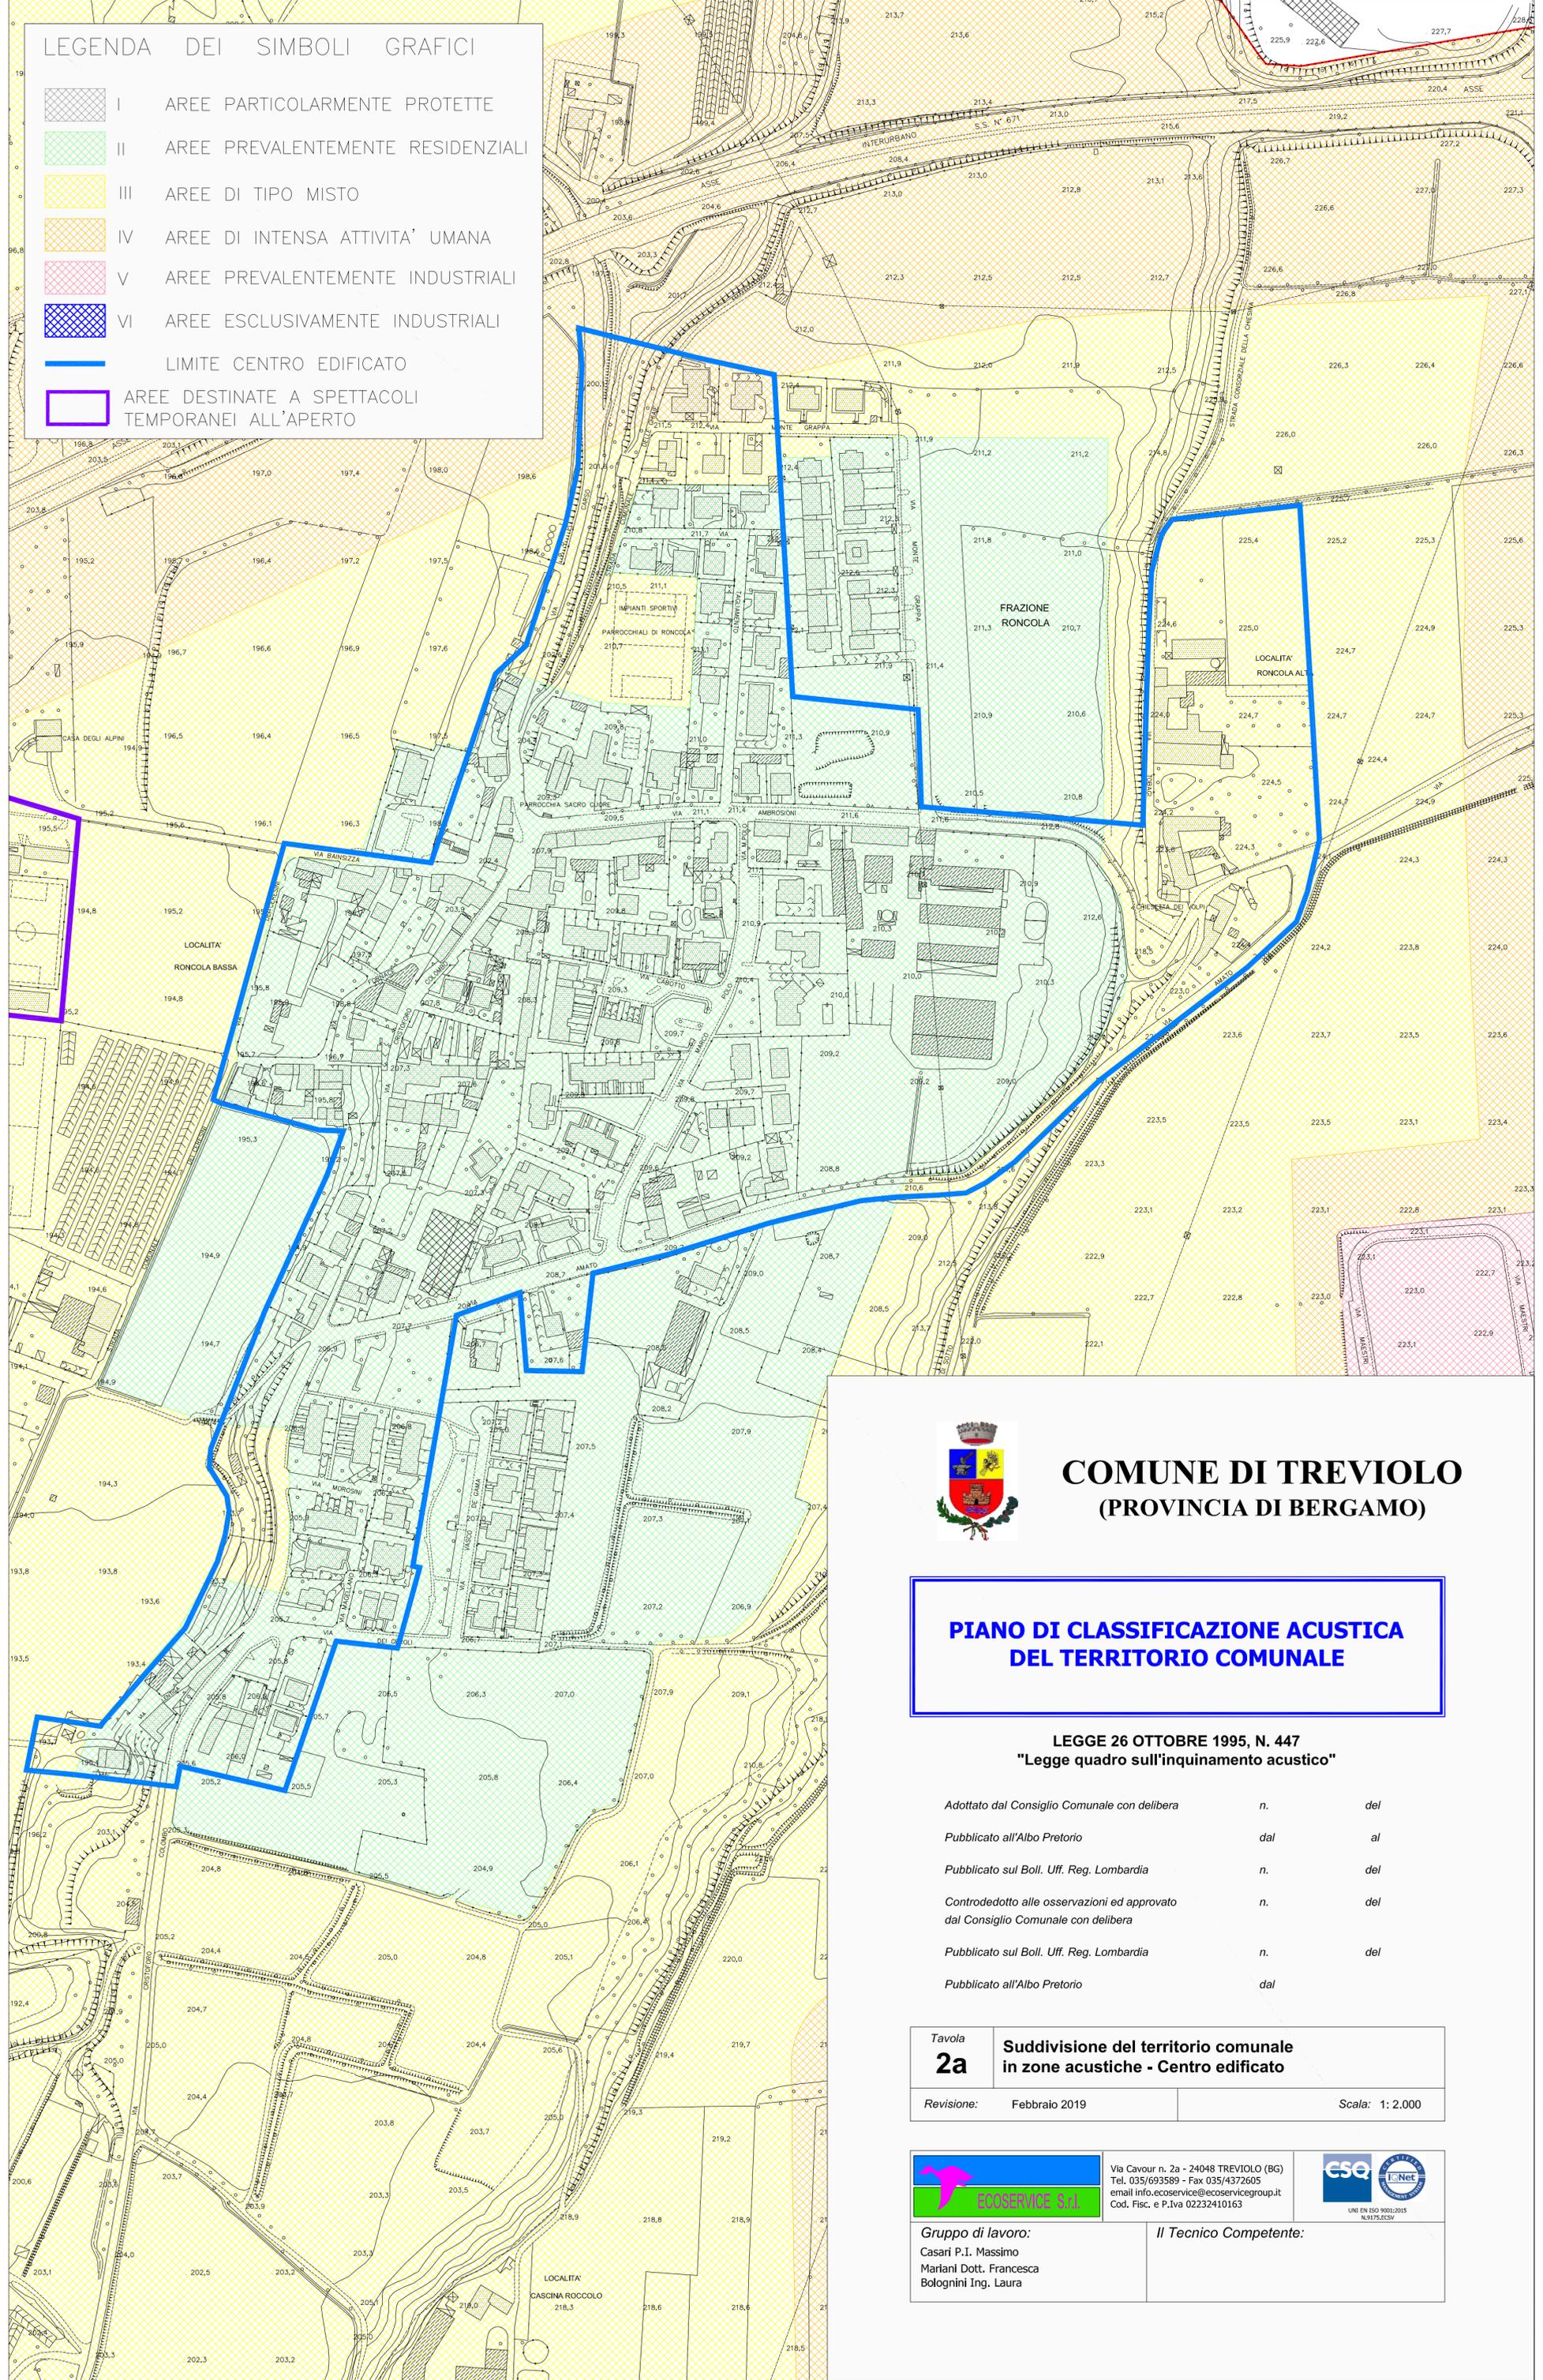

**COMUNE DI TREVIOLIO
(PROVINCIA DI BERGAMO)**

**PIANO DI CLASSIFICAZIONE ACUSTICA
DEL TERRITORIO COMUNALE**

**LEGGE 26 OTTOBRE 1995, N. 447
"Legge quadro sull'inquinamento acustico"**

Adottato dal Consiglio Comunale con delibera n. del
 Pubblicato all'Albo Pretorio dal al
 Pubblicato sul Boll. Off. Reg. Lombardia n. del
 Controdedotto alle osservazioni ed approvato dal Consiglio Comunale con delibera n. del
 Pubblicato sul Boll. Off. Reg. Lombardia n. del
 Pubblicato all'Albo Pretorio dal

Tavola 2a	Suddivisione del territorio comunale in zone acustiche - Centro edificato
Revisione: Febbraio 2019	Scala: 1: 2.000



Via Cavour n. 2a - 24048 TREVIOLIO (BG)
 Tel. 035/693589 - Fax 035/4372605
 email info.ecoservice@ecoservicegroup.it
 Cod. Fisc. e P.Iva 02232410163



Gruppo di lavoro:
 Casari P.I. Massimo
 Mariani Dott. Francesca
 Bolognini Ing. Laura

Il Tecnico Competente: