


SEZIONE A - A

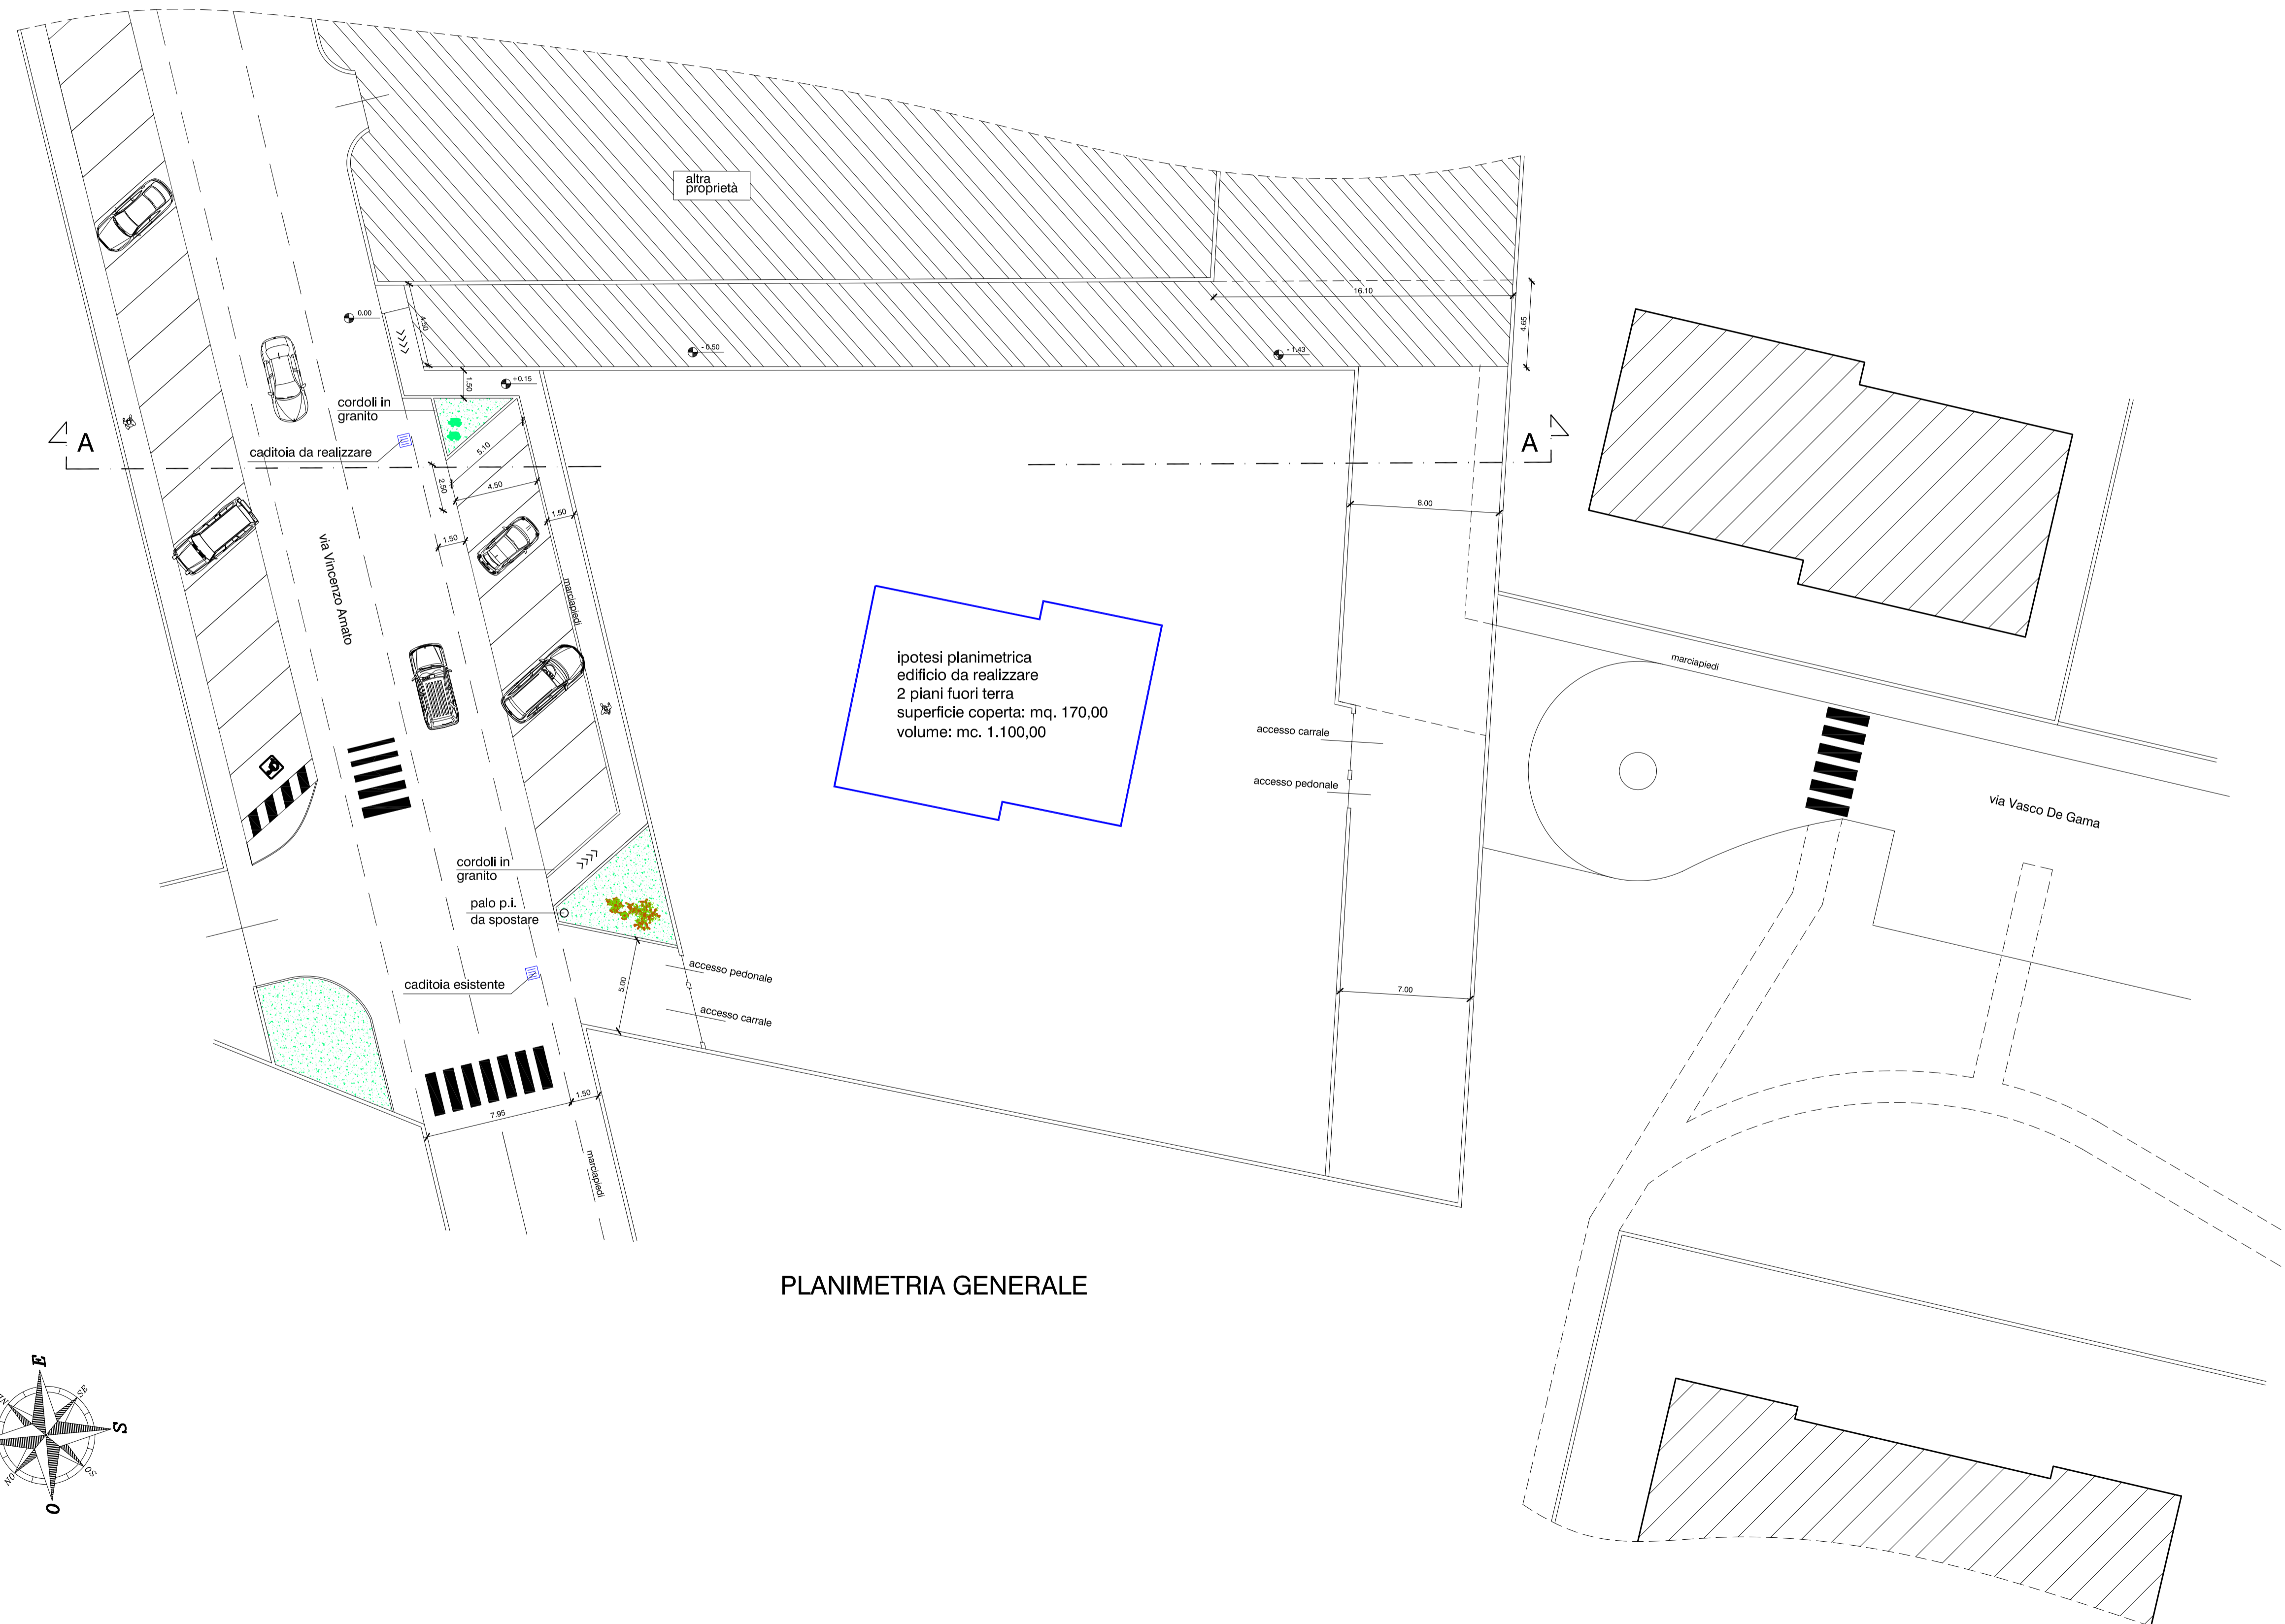

PLANIMETRIA GENERALE

COMUNE DI TREVIOLO
PROVINCIA DI BERGAMO

STRALCIO LOTTO EDIFICABILE DA ATR3
IN VIA AMATO - FRAZ. RONCOLA

COMMITTENTE: SIG.RA VIVIANI DANIELA

OGGETTO:
PROGETTO
PLANIMETRIA GENERALE
SEZIONE

DATA: 16/09/2014
AGG.:
SCALA: 1/200

TAVOLA N.:
4

PROGETTISTA
geometra ALDO CALEGARI
Via Montale, 4 - 24020 GORLE (BG)
Tel./Fax: 035-664121
e-mail: info@studiocalegari.191.it

PROGETTISTA
ingegnere ANGELO TACCHINARDI
Via Malfassi, 3 - 24125 BERGAMO
Tel./Fax: 035-234507
e-mail: tacchinardi@tin.it

