
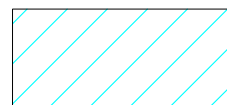
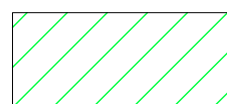


COMUNE DI TREVIOLO  
 PROVINCIA DI BERGAMO

STRALCIO LOTTO EDIFICABILE DA ATR3  
 IN VIA AMATO - FRAZ. RONCOLA


COMMITTENTE: SIG.RA VIVIANI DANIELA

-  perimetro ATR3 residenziale
-  aree STD previste ATR3 confermate
-  aree STD VARIANTE

AREE A PARCHEGGIO MQ: 1.180,42  
 AREE A STRADE - VERDE MQ: 1.539,58  
**AREE TOTALI A STANDARD DA CEDERE MQ: 2.720,00**

LOTTO 1 MC. 1.891,45  
 LOTTO 2 MC. 3.739,46  
 LOTTO 3 MC. 3.469,09  
 LOTTO 4 MC. 1.100,00

**VOLUME TOTALE ATR3 MC. 10.200,00**

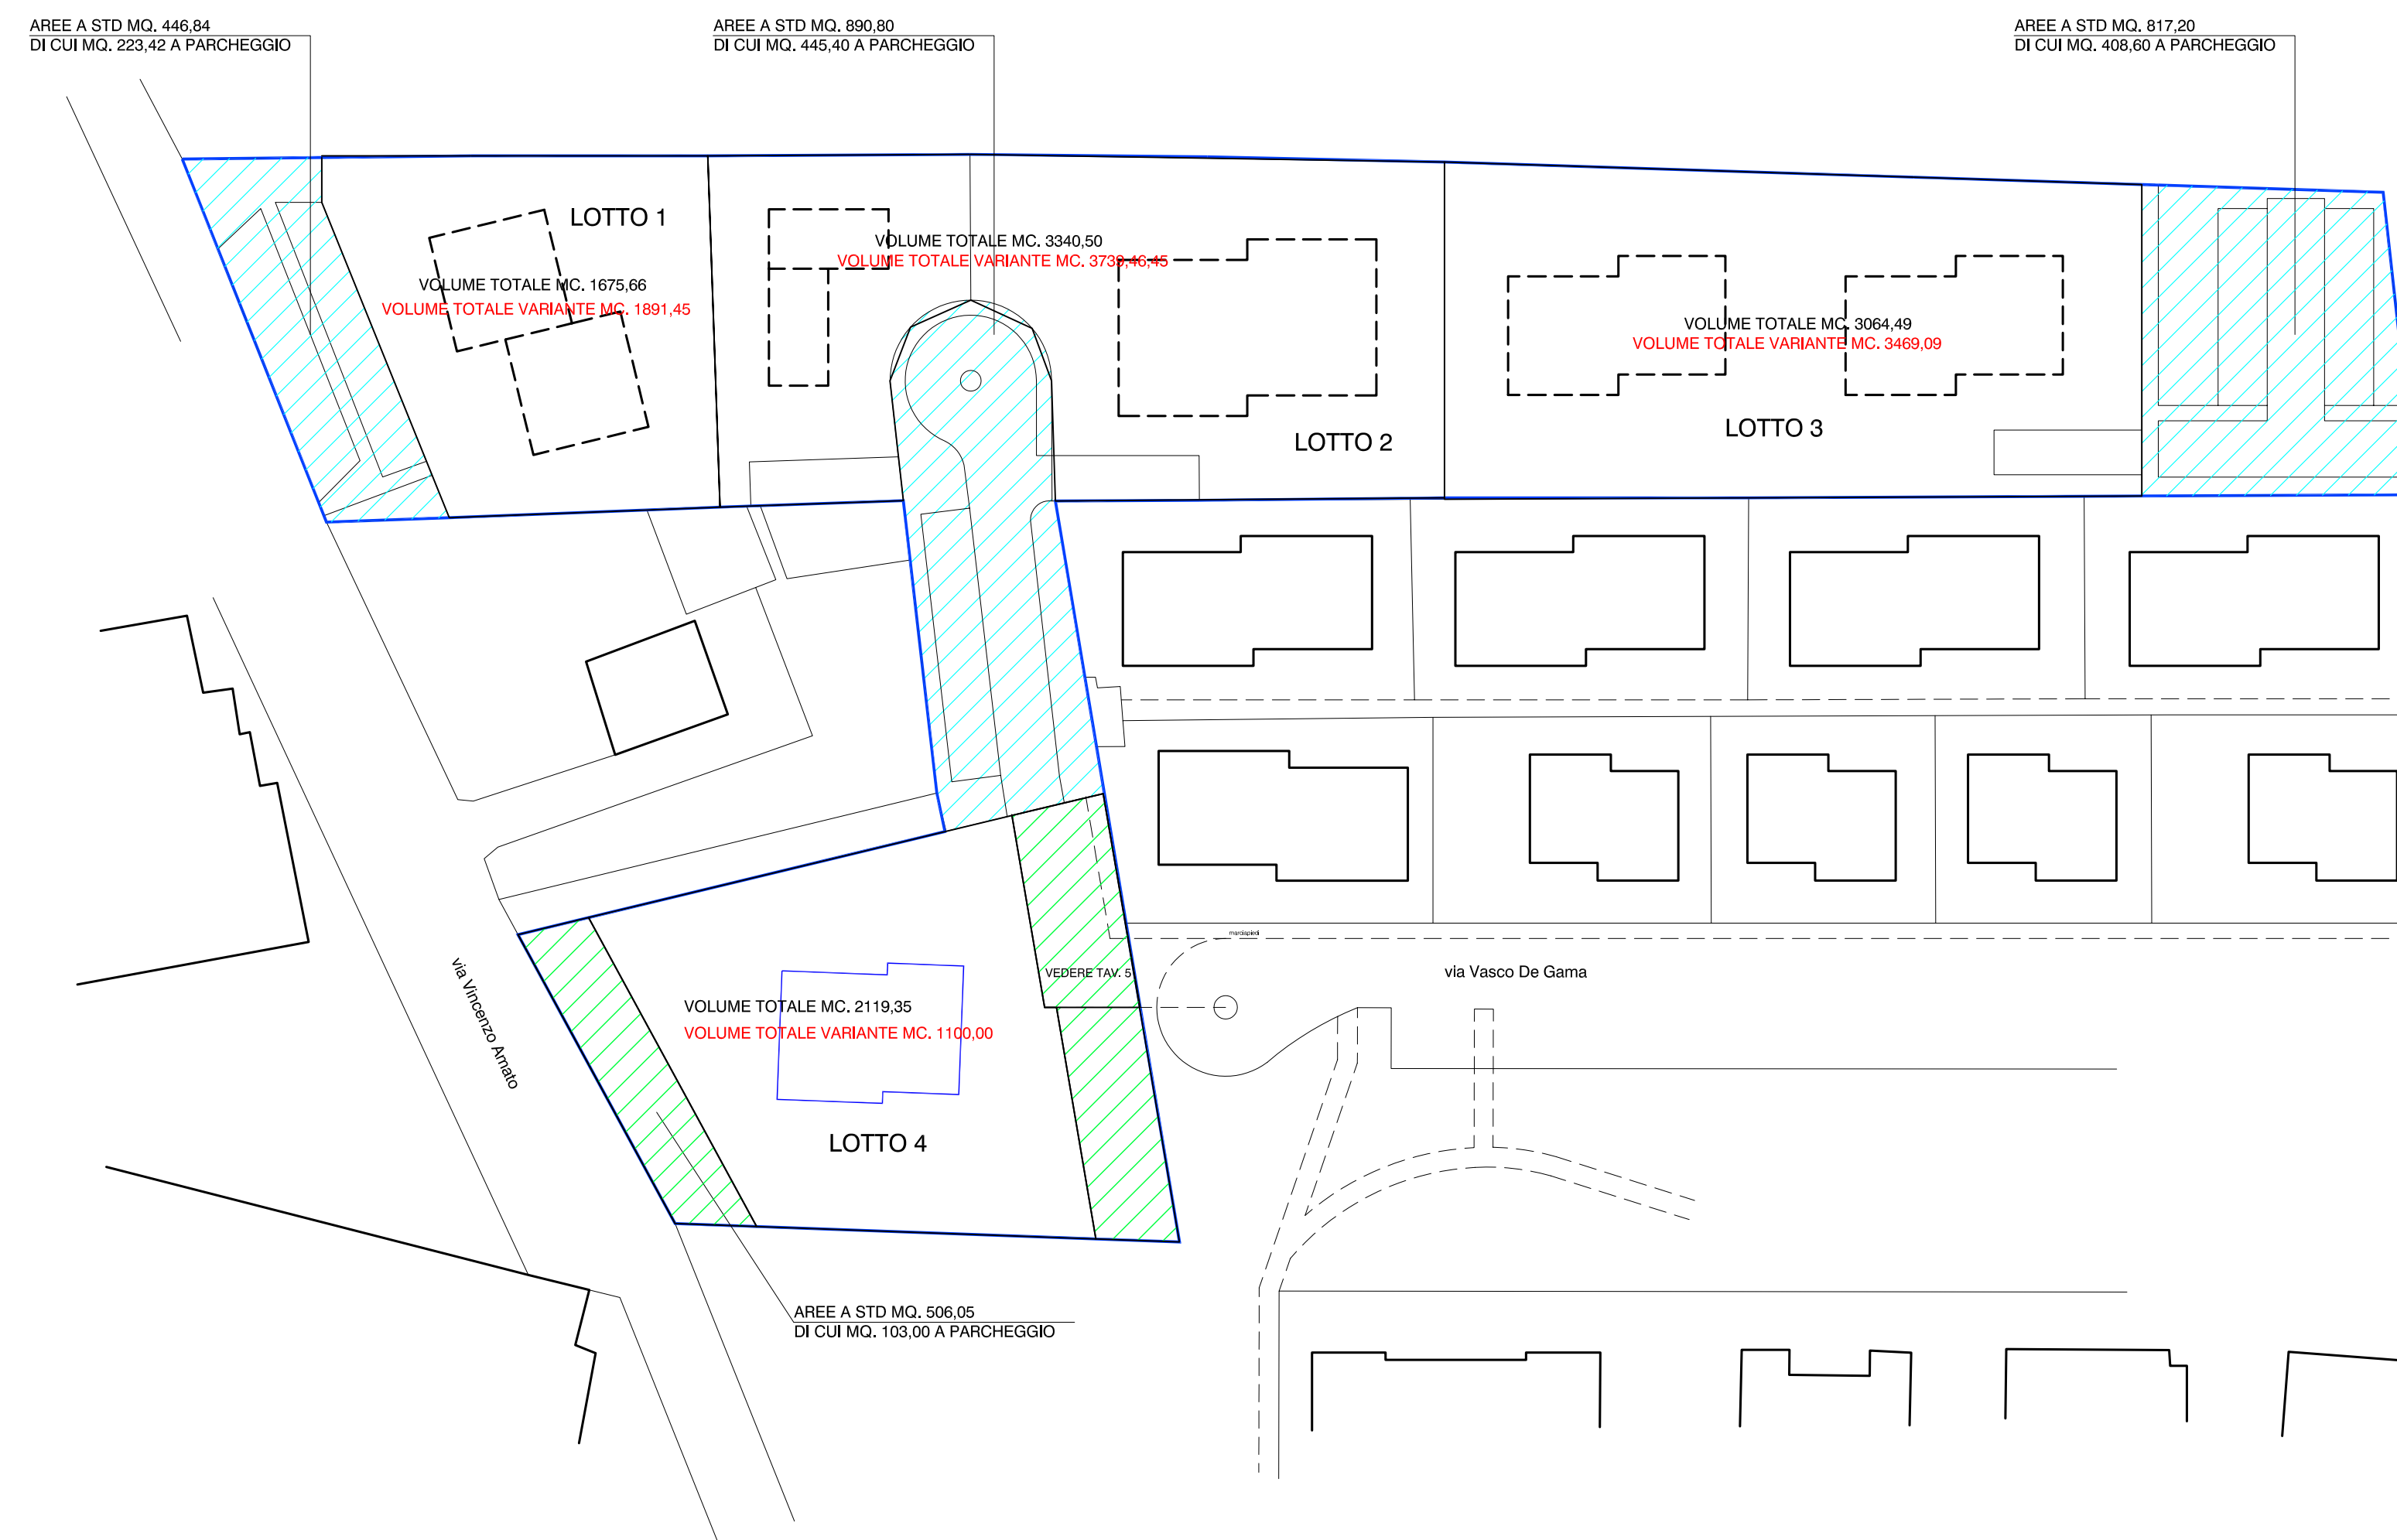

OGGETTO:

IPOTESI DI INTERVENTO RIFERITA  
 ALL'INTERO PERIMETRO

DATA: 16/09/2014

AGG.:

SCALA: 1/500

TAVOLA N.:

**6**

PROGETTISTA

geometra **ALDO CALEGARI**

Via Montale, 4 - 24020 GORLE (BG)  
 Tel./Fax: 035-664121  
 e-mail: info@studiocalegari.191.it

PROGETTISTA

ingegnere **ANGELO TACCHINARDI**

Via Malfassi, 3 - 24125 BERGAMO  
 Tel./Fax: 035-234507  
 e-mail: tacchinardi@tin.it