


PROGETTO
 Prospetto 2 (sud) - Scala 1:50

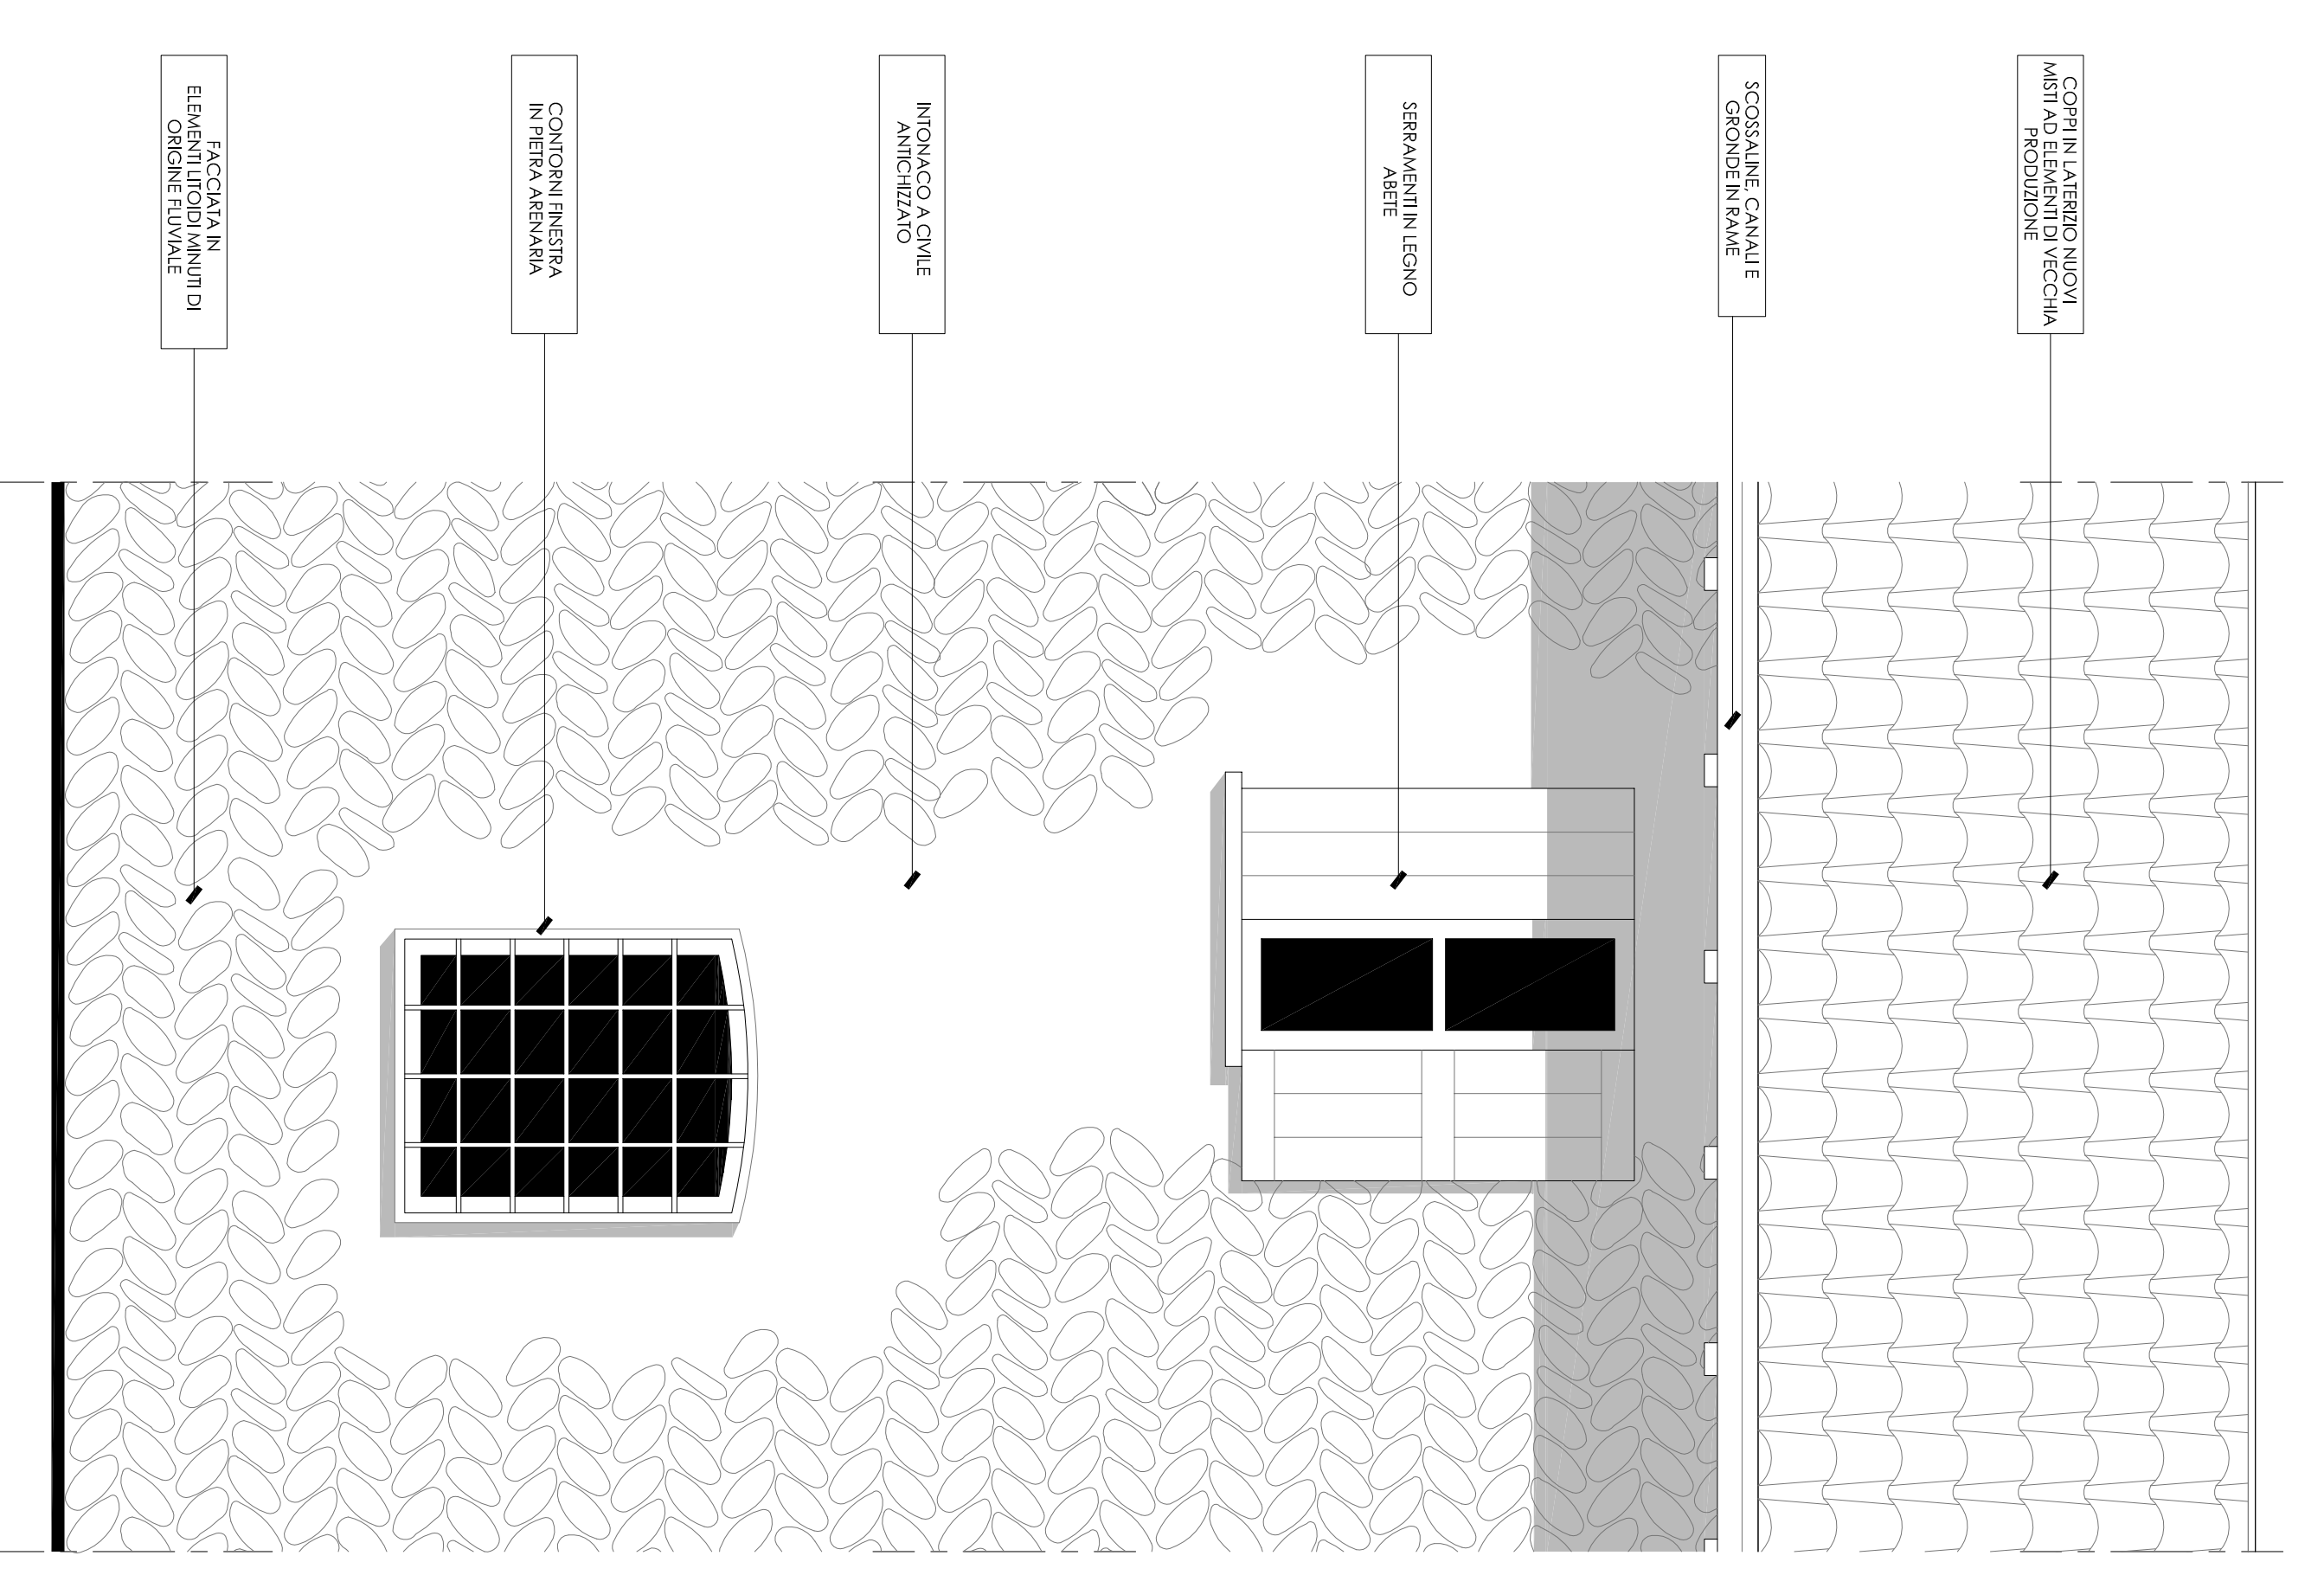

PROGETTO
 Particolare Prospetto 2 (sud) - Scala 1:20

ARCHITETTO
 STUDIO




NORD