




Pianta Piano Interrato

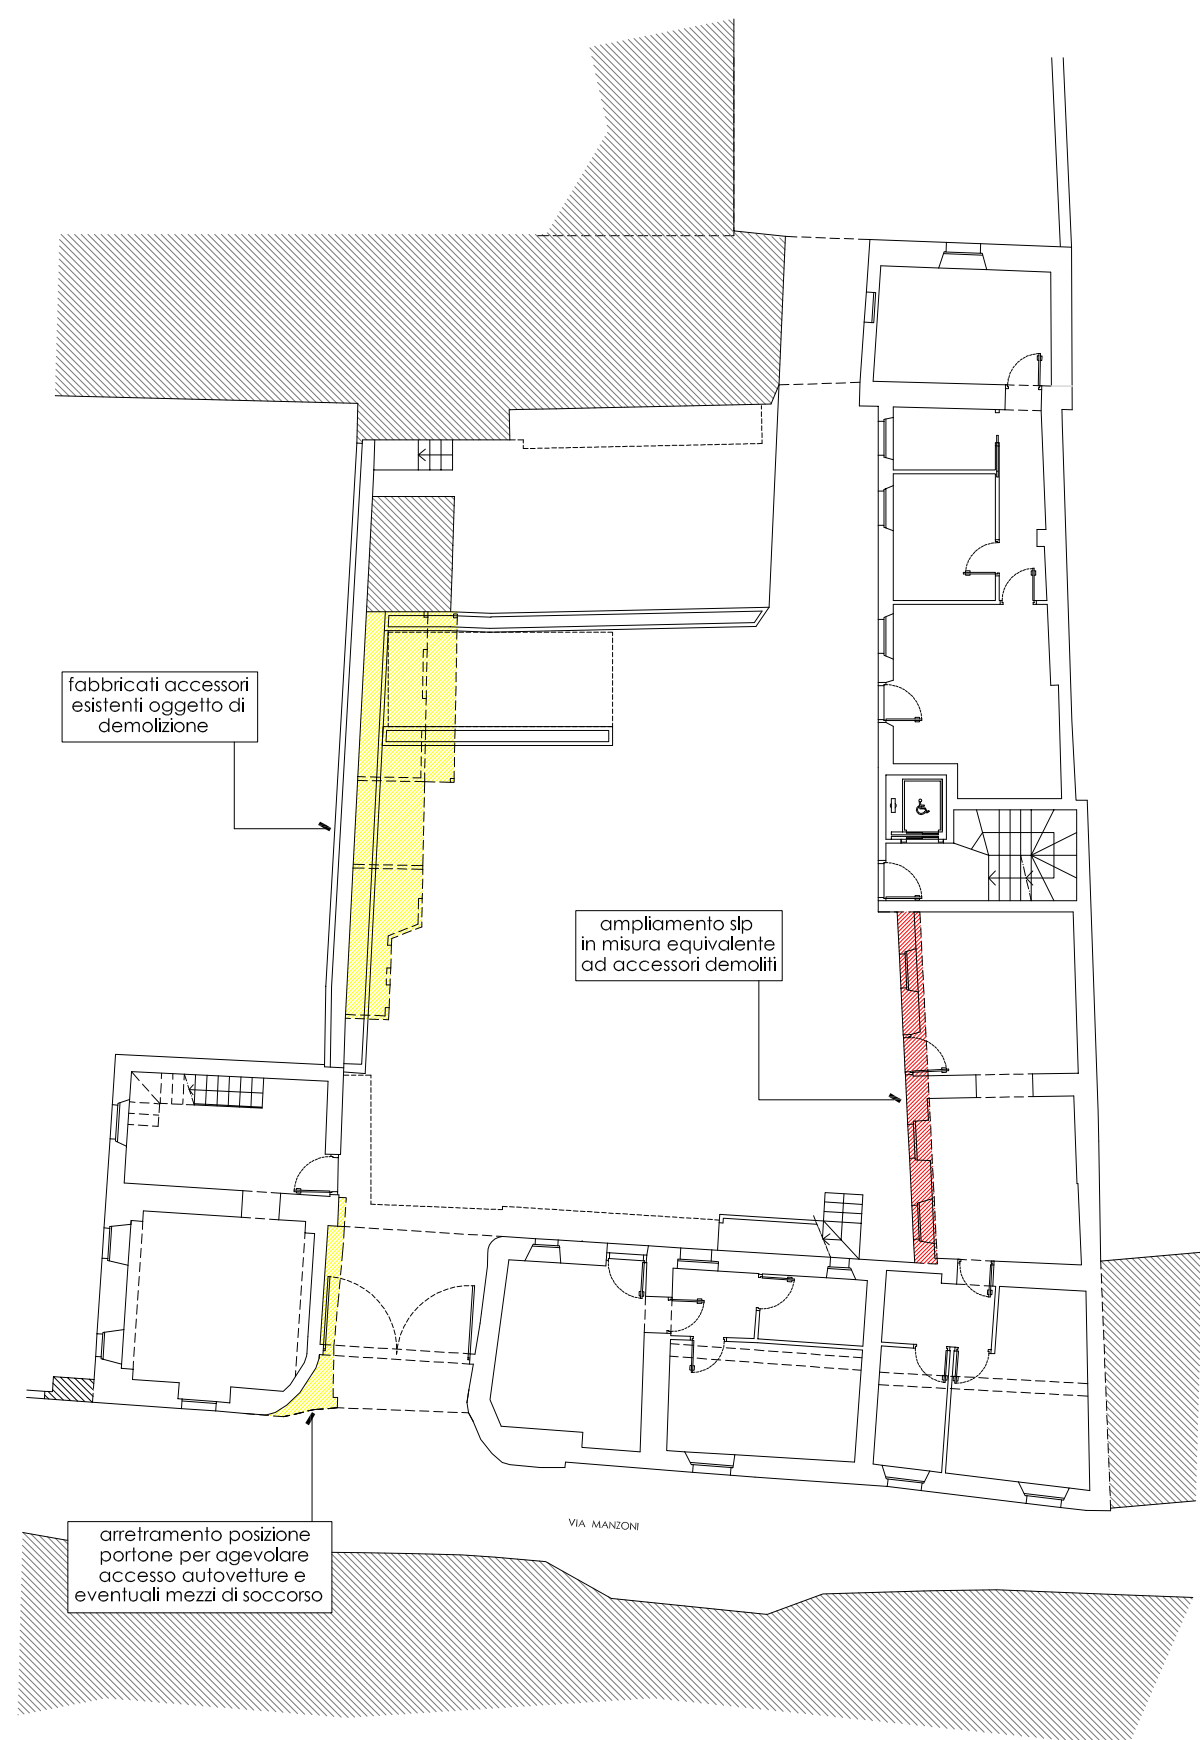

Pianta Piano Terra

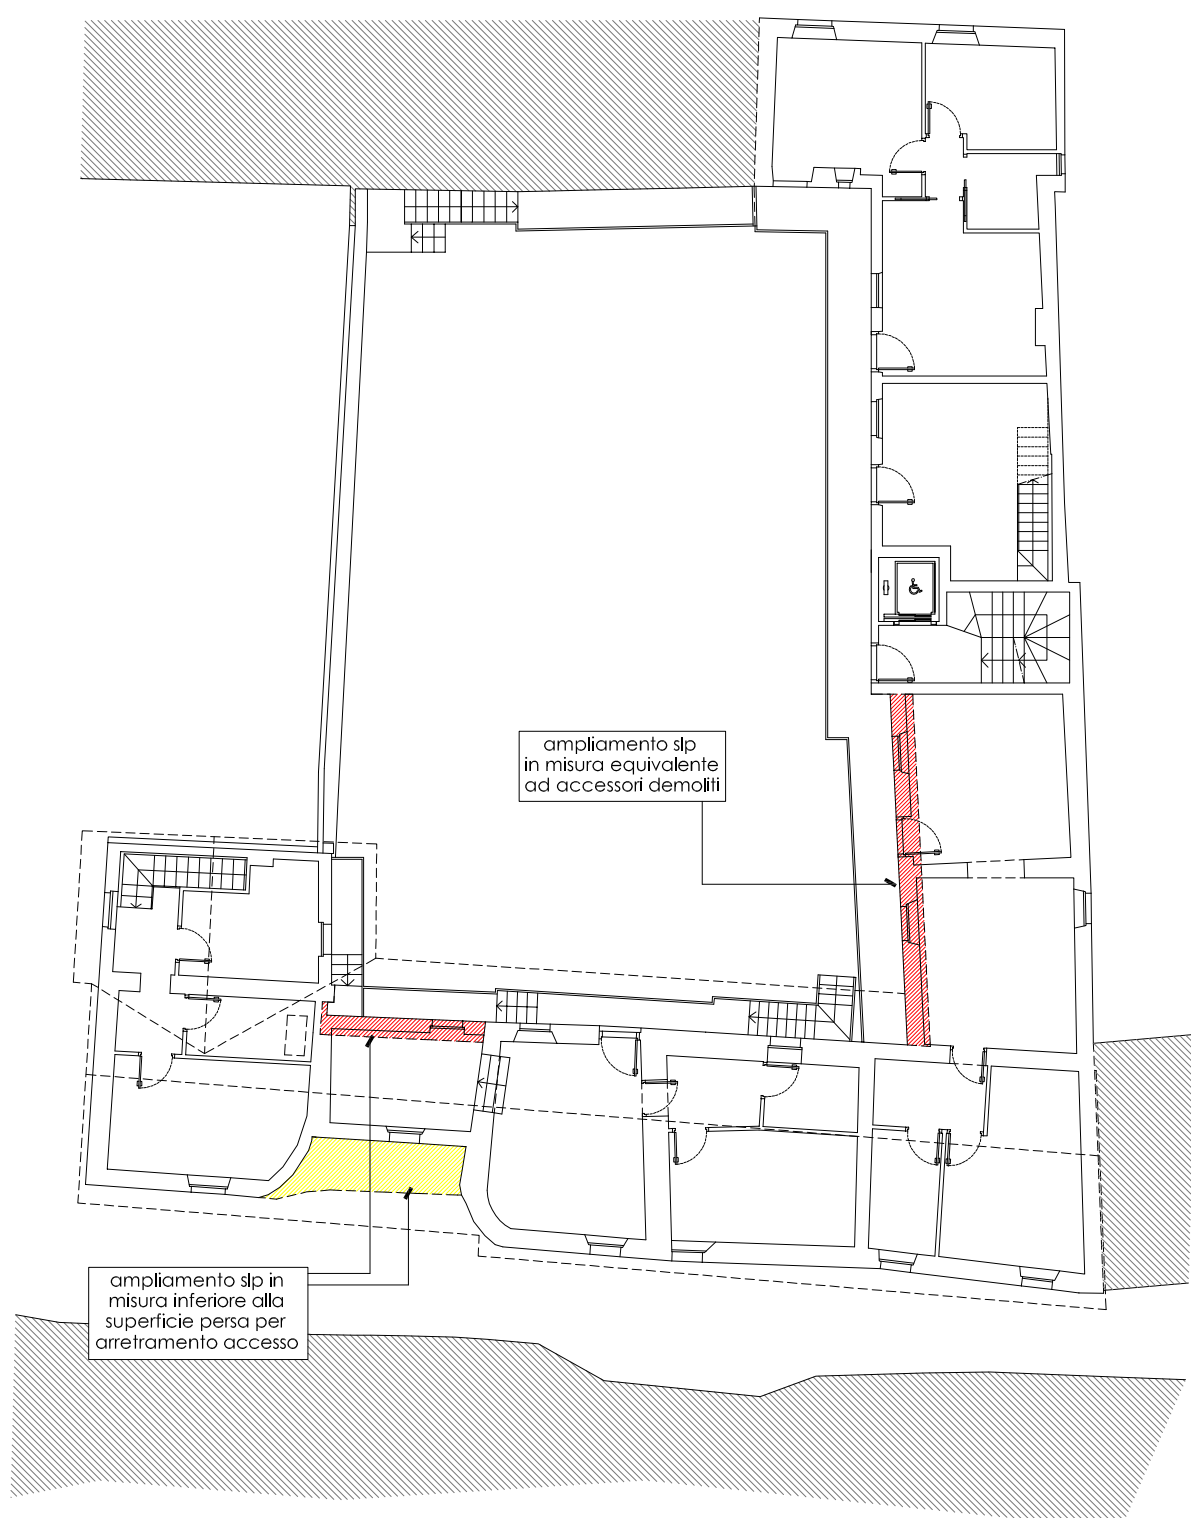

Pianta Piano Primo

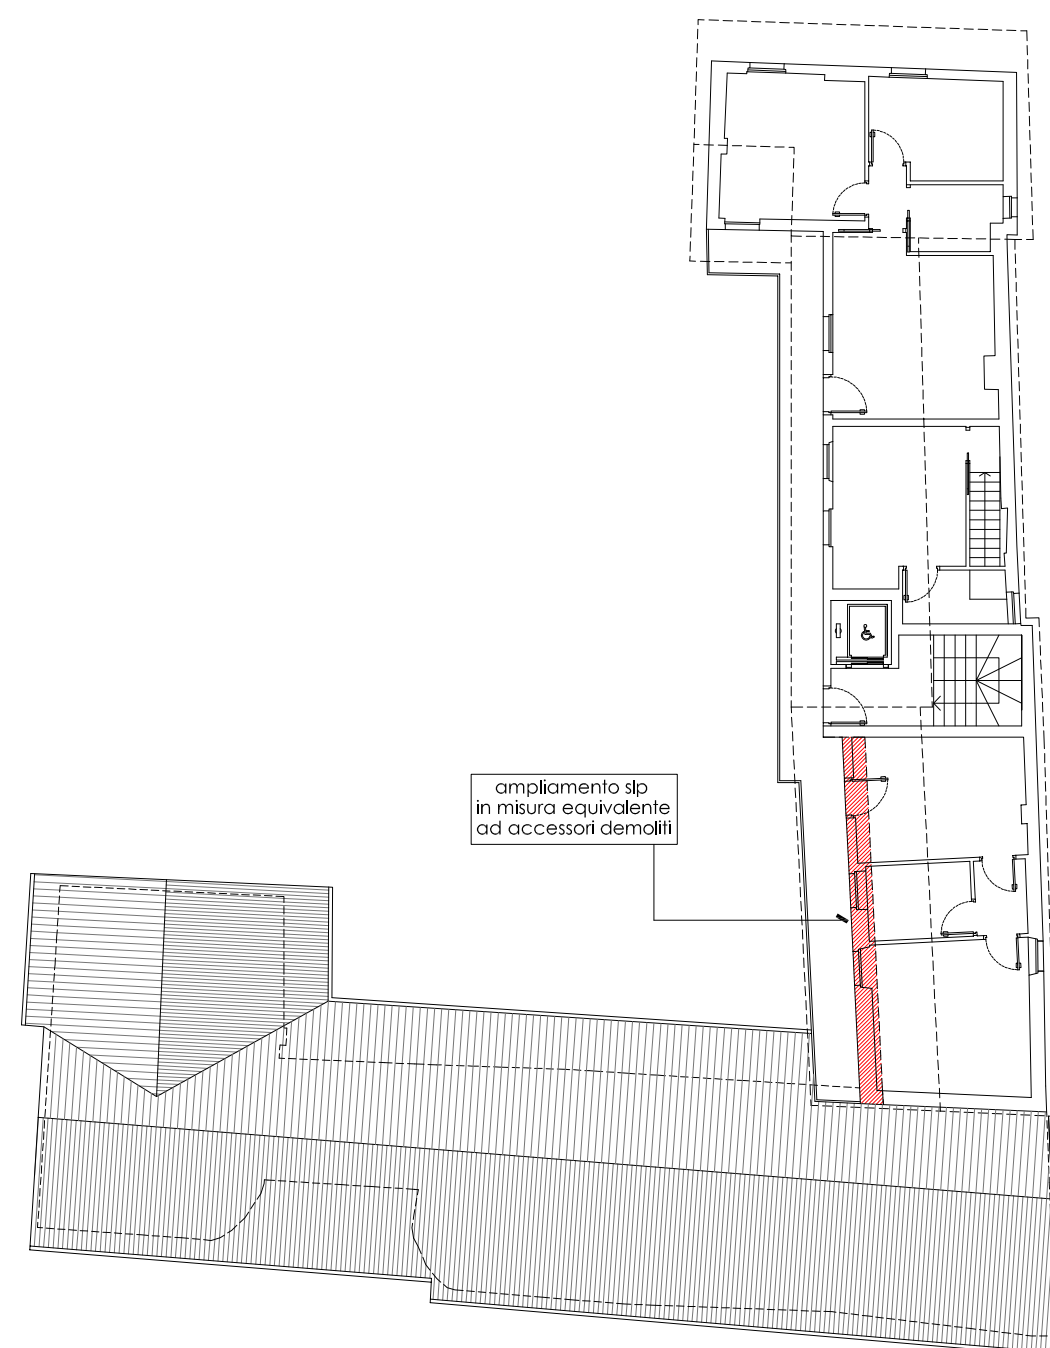

Pianta Piano Secondo

