

AREA DI INTERVENTO NUOVA ROTATORIA 1.945,03 mq

LEGENDA FINITURE SUPERFICIALI

- VERDE
- PAVIMENTAZIONE IN TOUT-VENANT
- PAVIMENTAZIONE IN MASSELI AUTOBLOCCANTI

LEGENDA IMPIANTI

- POZZETTI GENERICI / SEMAFORI / DISSUASORI
- SIMBOLI IMPIANTO ILLUMINAZIONE PUBBLICA
- SIMBOLI IMPIANTO SMALTIMENTO ACQUE

studio associato arch. Gotti Angelo e arch. Fonda Antonella
via Conciliazione 11, 24011 Almè (BG) - c.f. 00846740165
tel 035-541255 - fax 035-543563 - studioarchgottifonda@iscall.it

Comune di Treviolo "P.I.I. RESIDENZE NEL PARCO"

Via Gorizia - Via Galetti

committente : Parco Costruzioni Srl
Frigeni Costruzioni Srl
Dalmine Costruzioni Srl



oggetto : Schema delle urbanizzazioni
Stato di fatto rotatoria
Planimetria stato di fatto area di intervento
Planimetria stato di fatto finiture superficiali
Planimetria stato di fatto imp., illuminazione pubblica e smalt. acque

scala : 1:200 prog. n° 1603 data : 20-01-2017
aggior :


con la collaborazione di:

Lucio Fiorina - architetto
Marcello Fiorina - ingegnere
Studio associato di architettura urbanistica ed ingegneria
Sede in via piagnolo 5, Bergamo - tel 035-218094 - fax 035-270306
www.studiofiorina.com - Email info@studiofiorina.com


tav. 11c

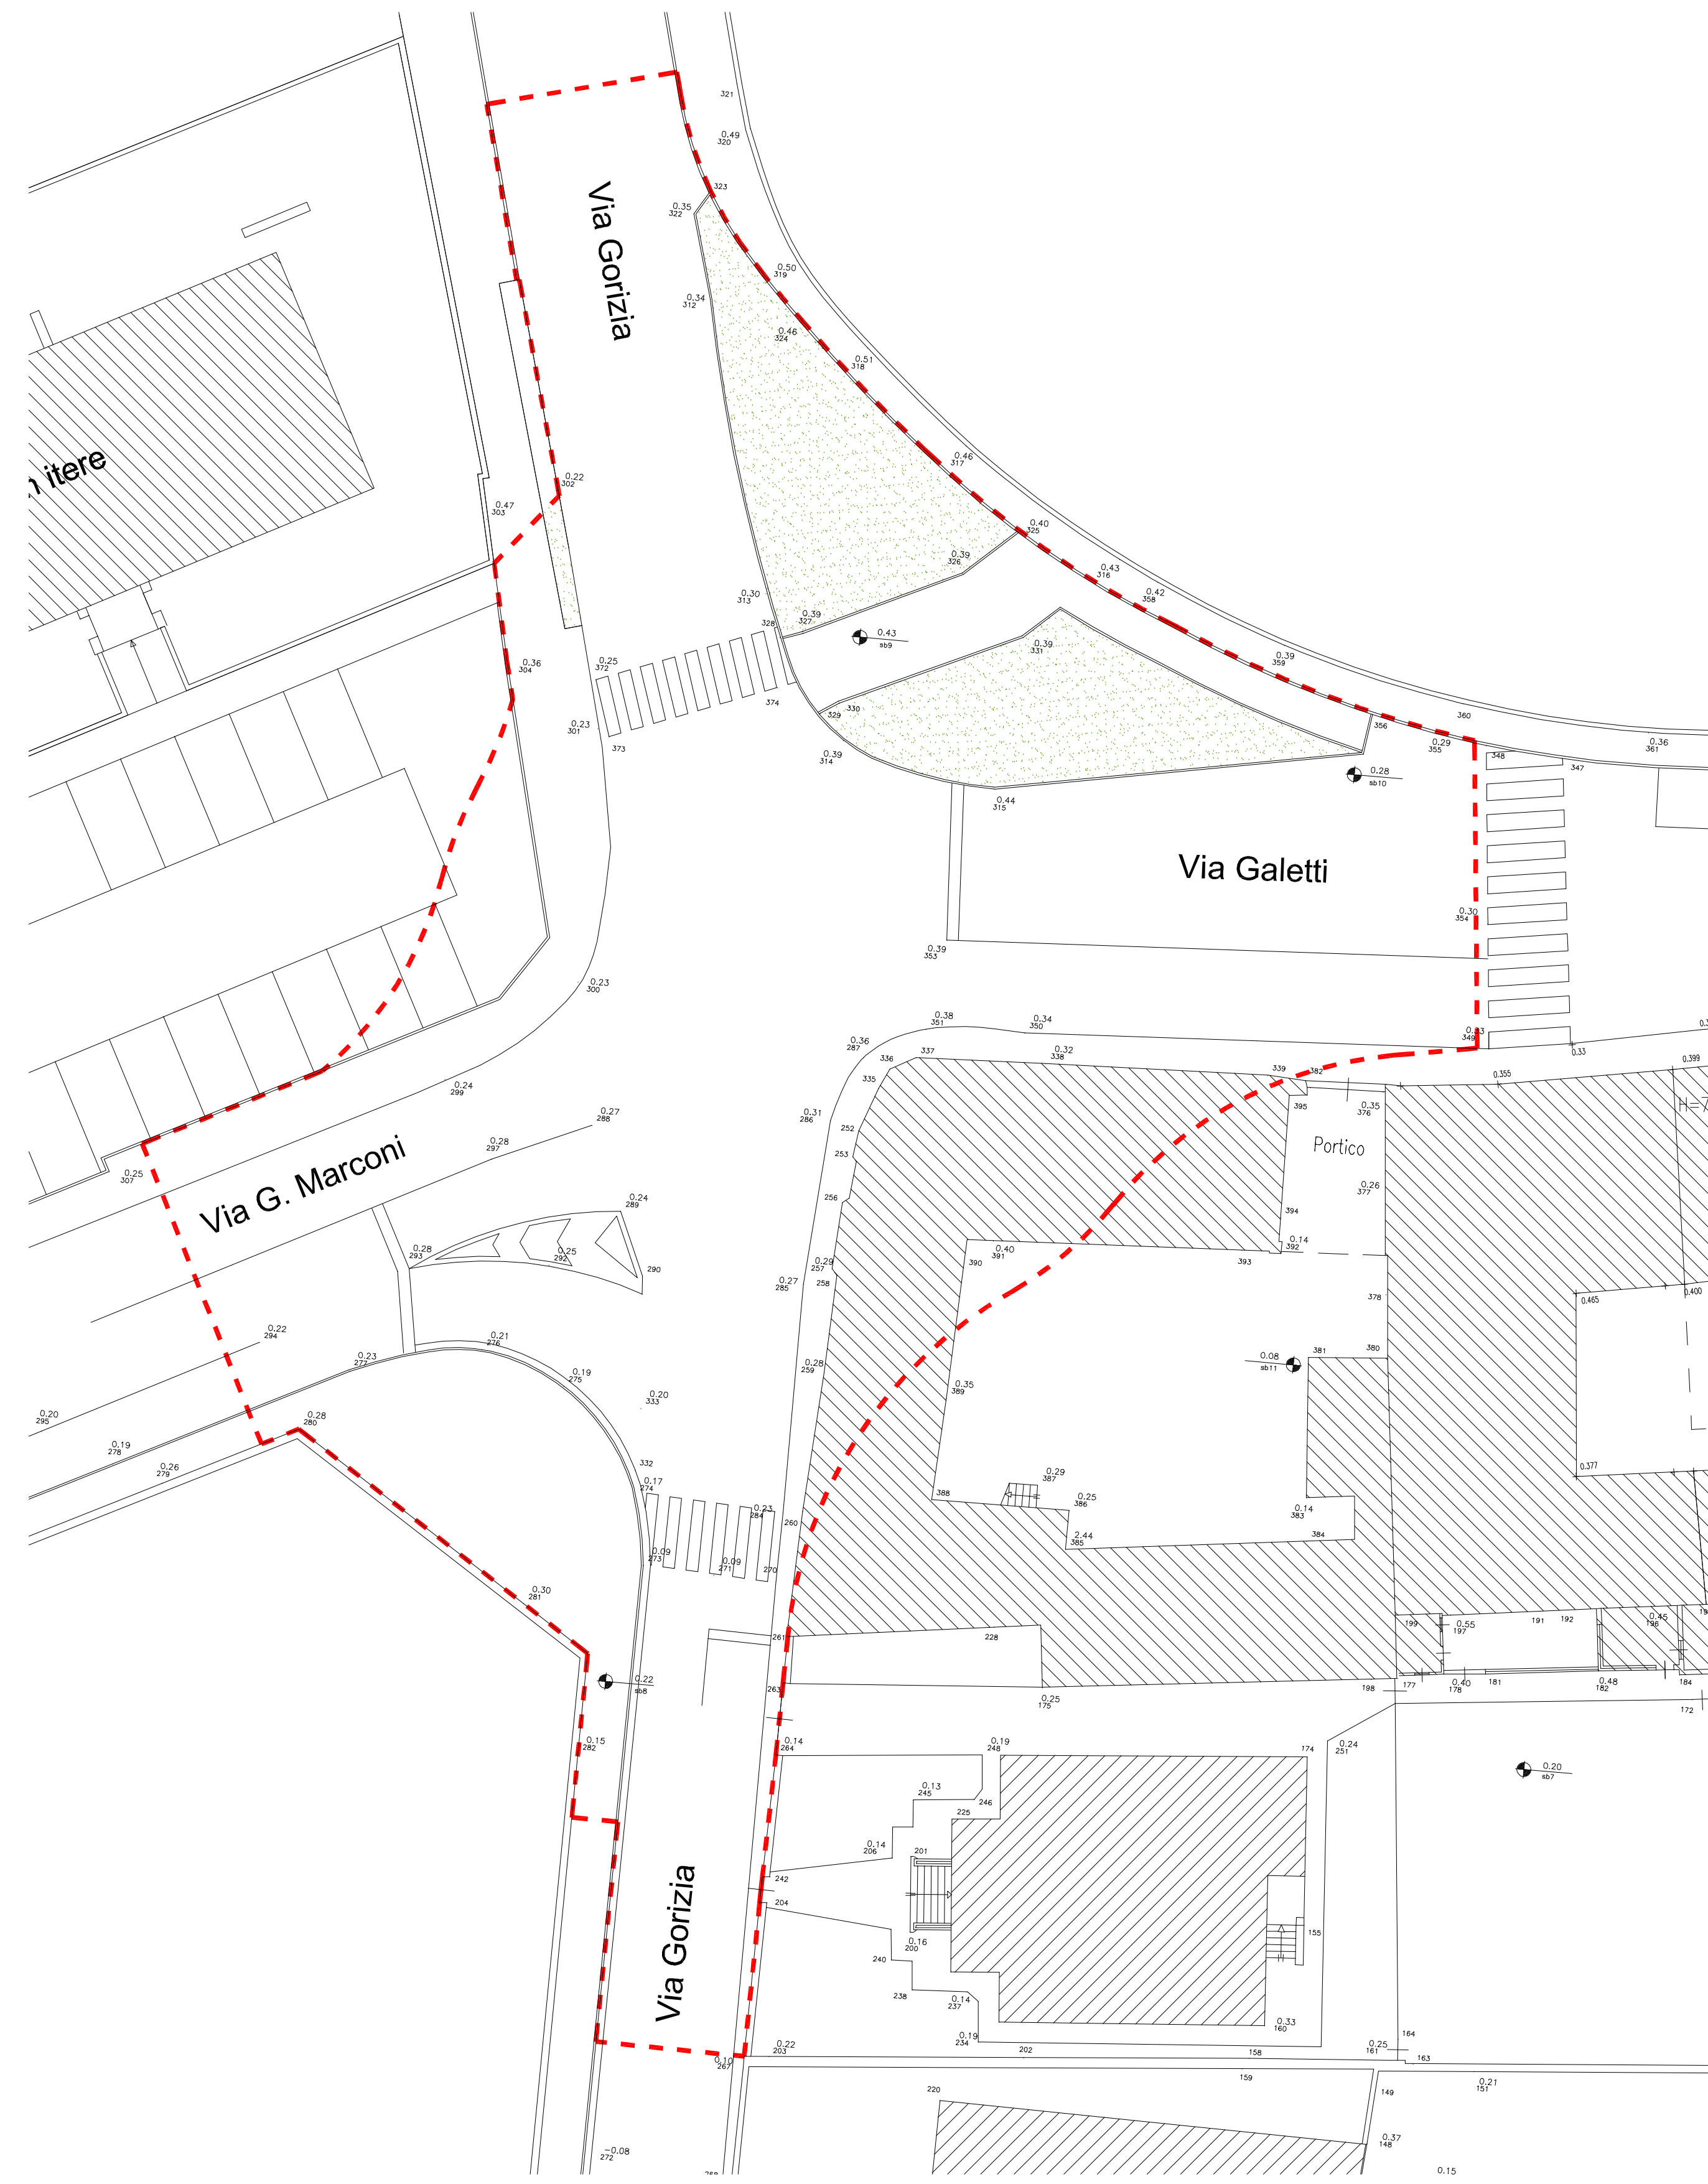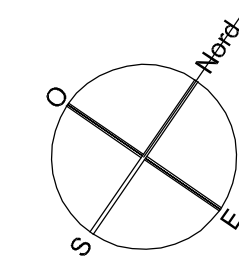

PLANIMETRIA AREA DI INTERVENTO STATO DI FATTO

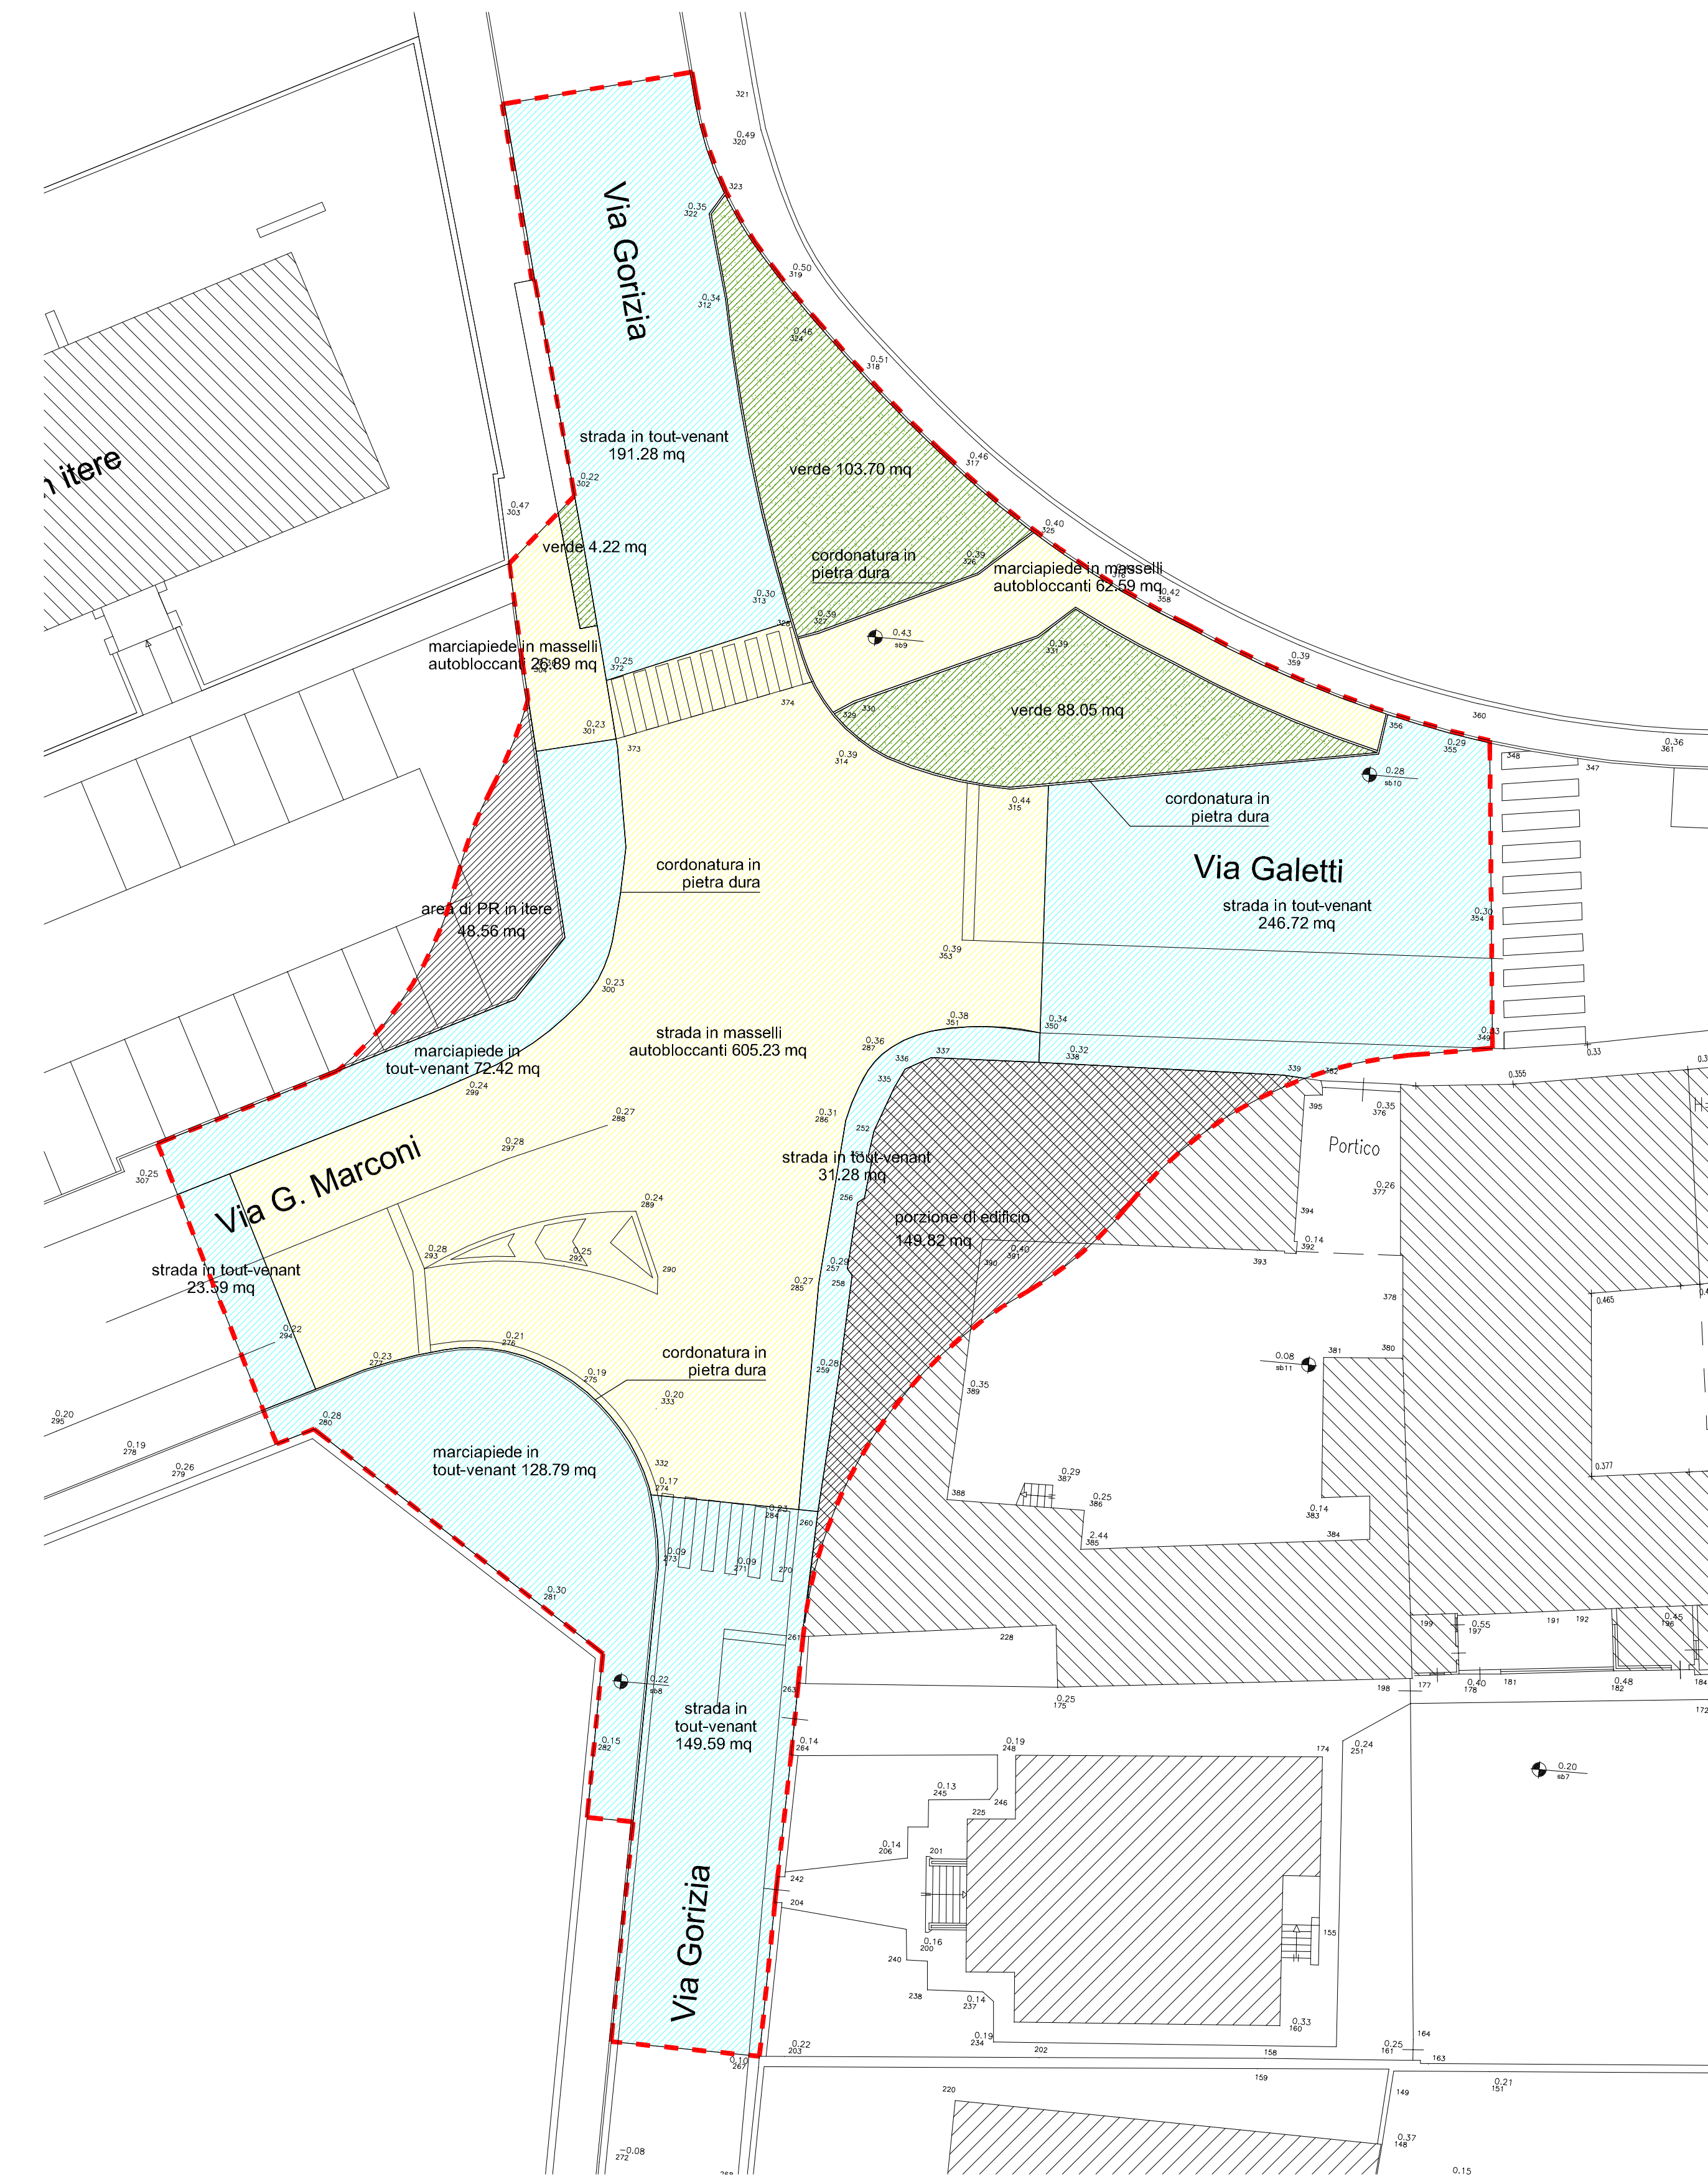

PLANIMETRIA FINITURE SUPERFICIALI STATO DI FATTO

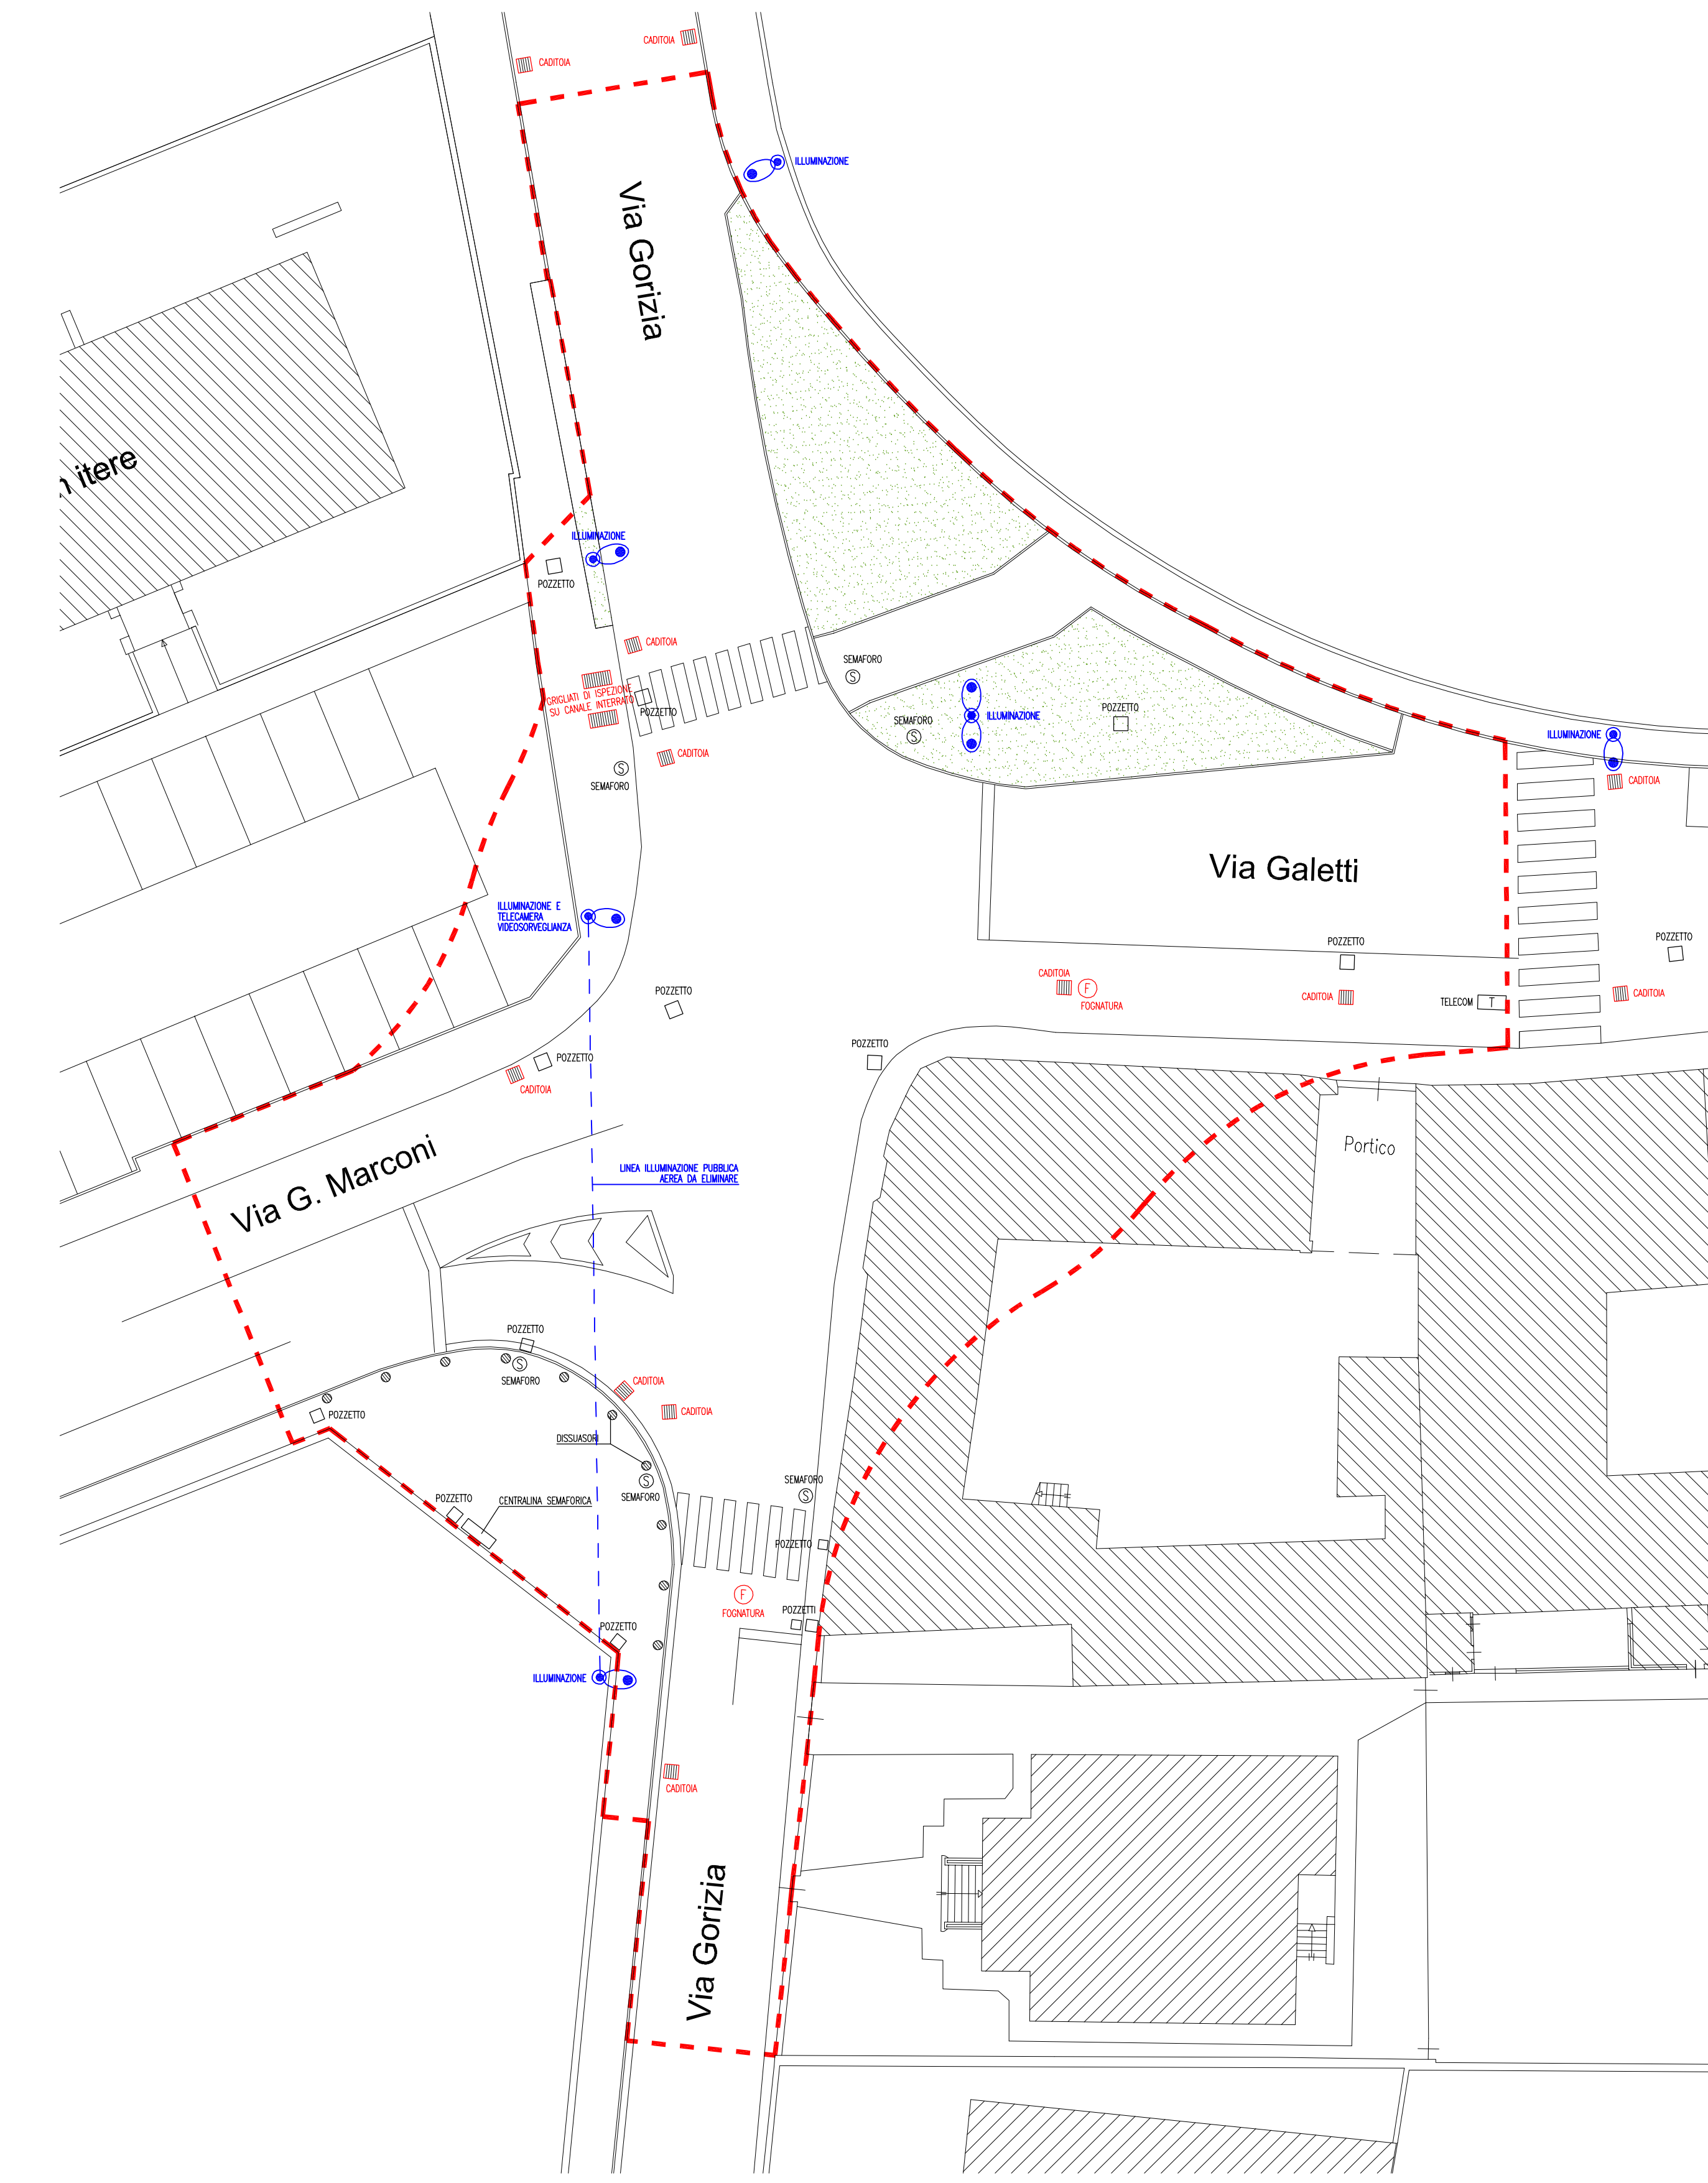

PLANIMETRIA IMPIANTI ILLUMINAZIONE PUBBLICA E SMALTIMENTO ACQUE STATO DI FATTO