


SEZIONE R1-R1

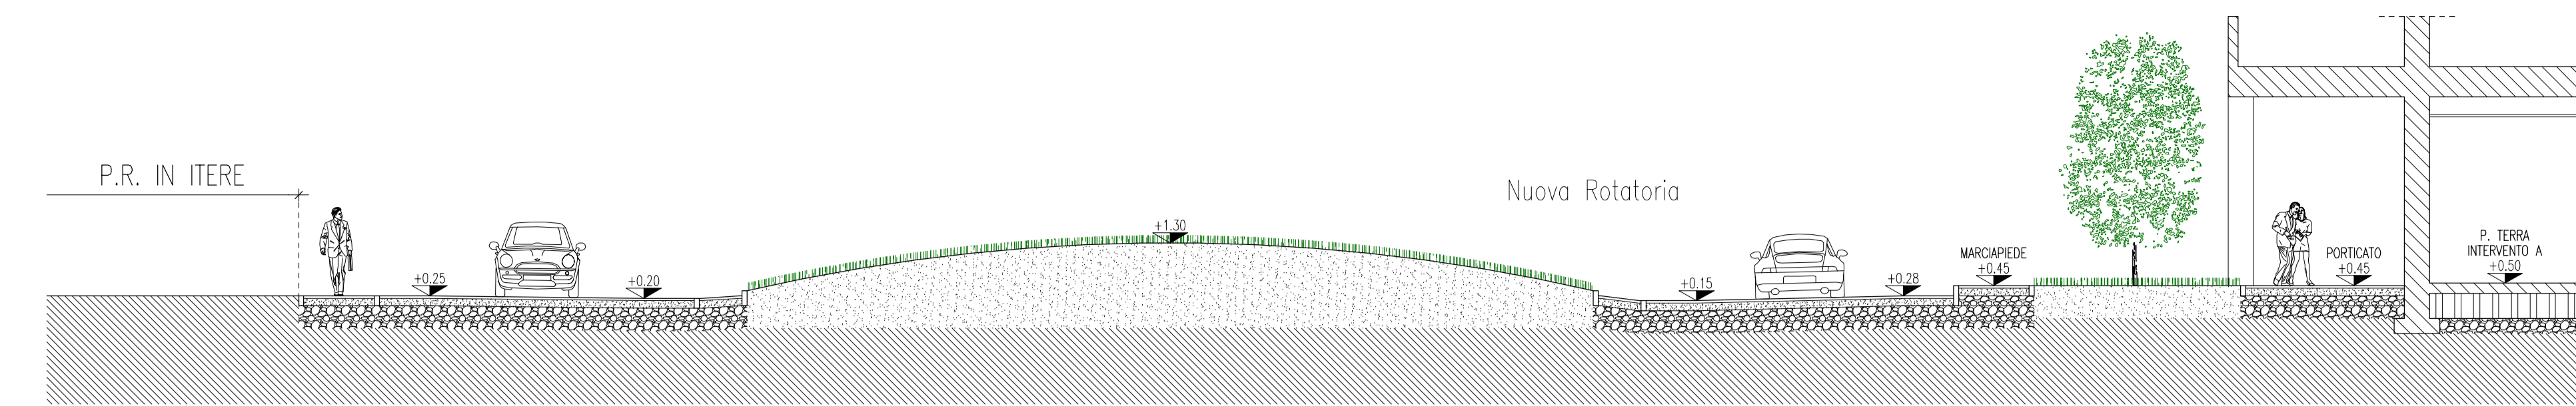

SEZIONE R2-R2



AREA DI INTERVENTO NUOVA ROTATORIA 1.945,03 mq

LEGENDA FINITURE SUPERFICIALI


- NUOVE CORDONATURE IN PIETRA DURA
- VERDE
- PAVIMENTAZIONE IN TOUT-VENANT
- PAVIMENTAZIONE IN MASSELLI AUTOBLOCCANTI

LEGENDA IMPIANTI


- SIMBOLI IMPIANTO ILLUMINAZIONE PUBBLICA ESISTENTE
- SIMBOLI IMPIANTO ILLUMINAZIONE PUBBLICA NUOVA REALIZZAZIONE
- SIMBOLI IMPIANTO SMALTIMENTO ACQUE ESISTENTE
- SIMBOLI IMPIANTO SMALTIMENTO ACQUE NUOVA REALIZZAZIONE

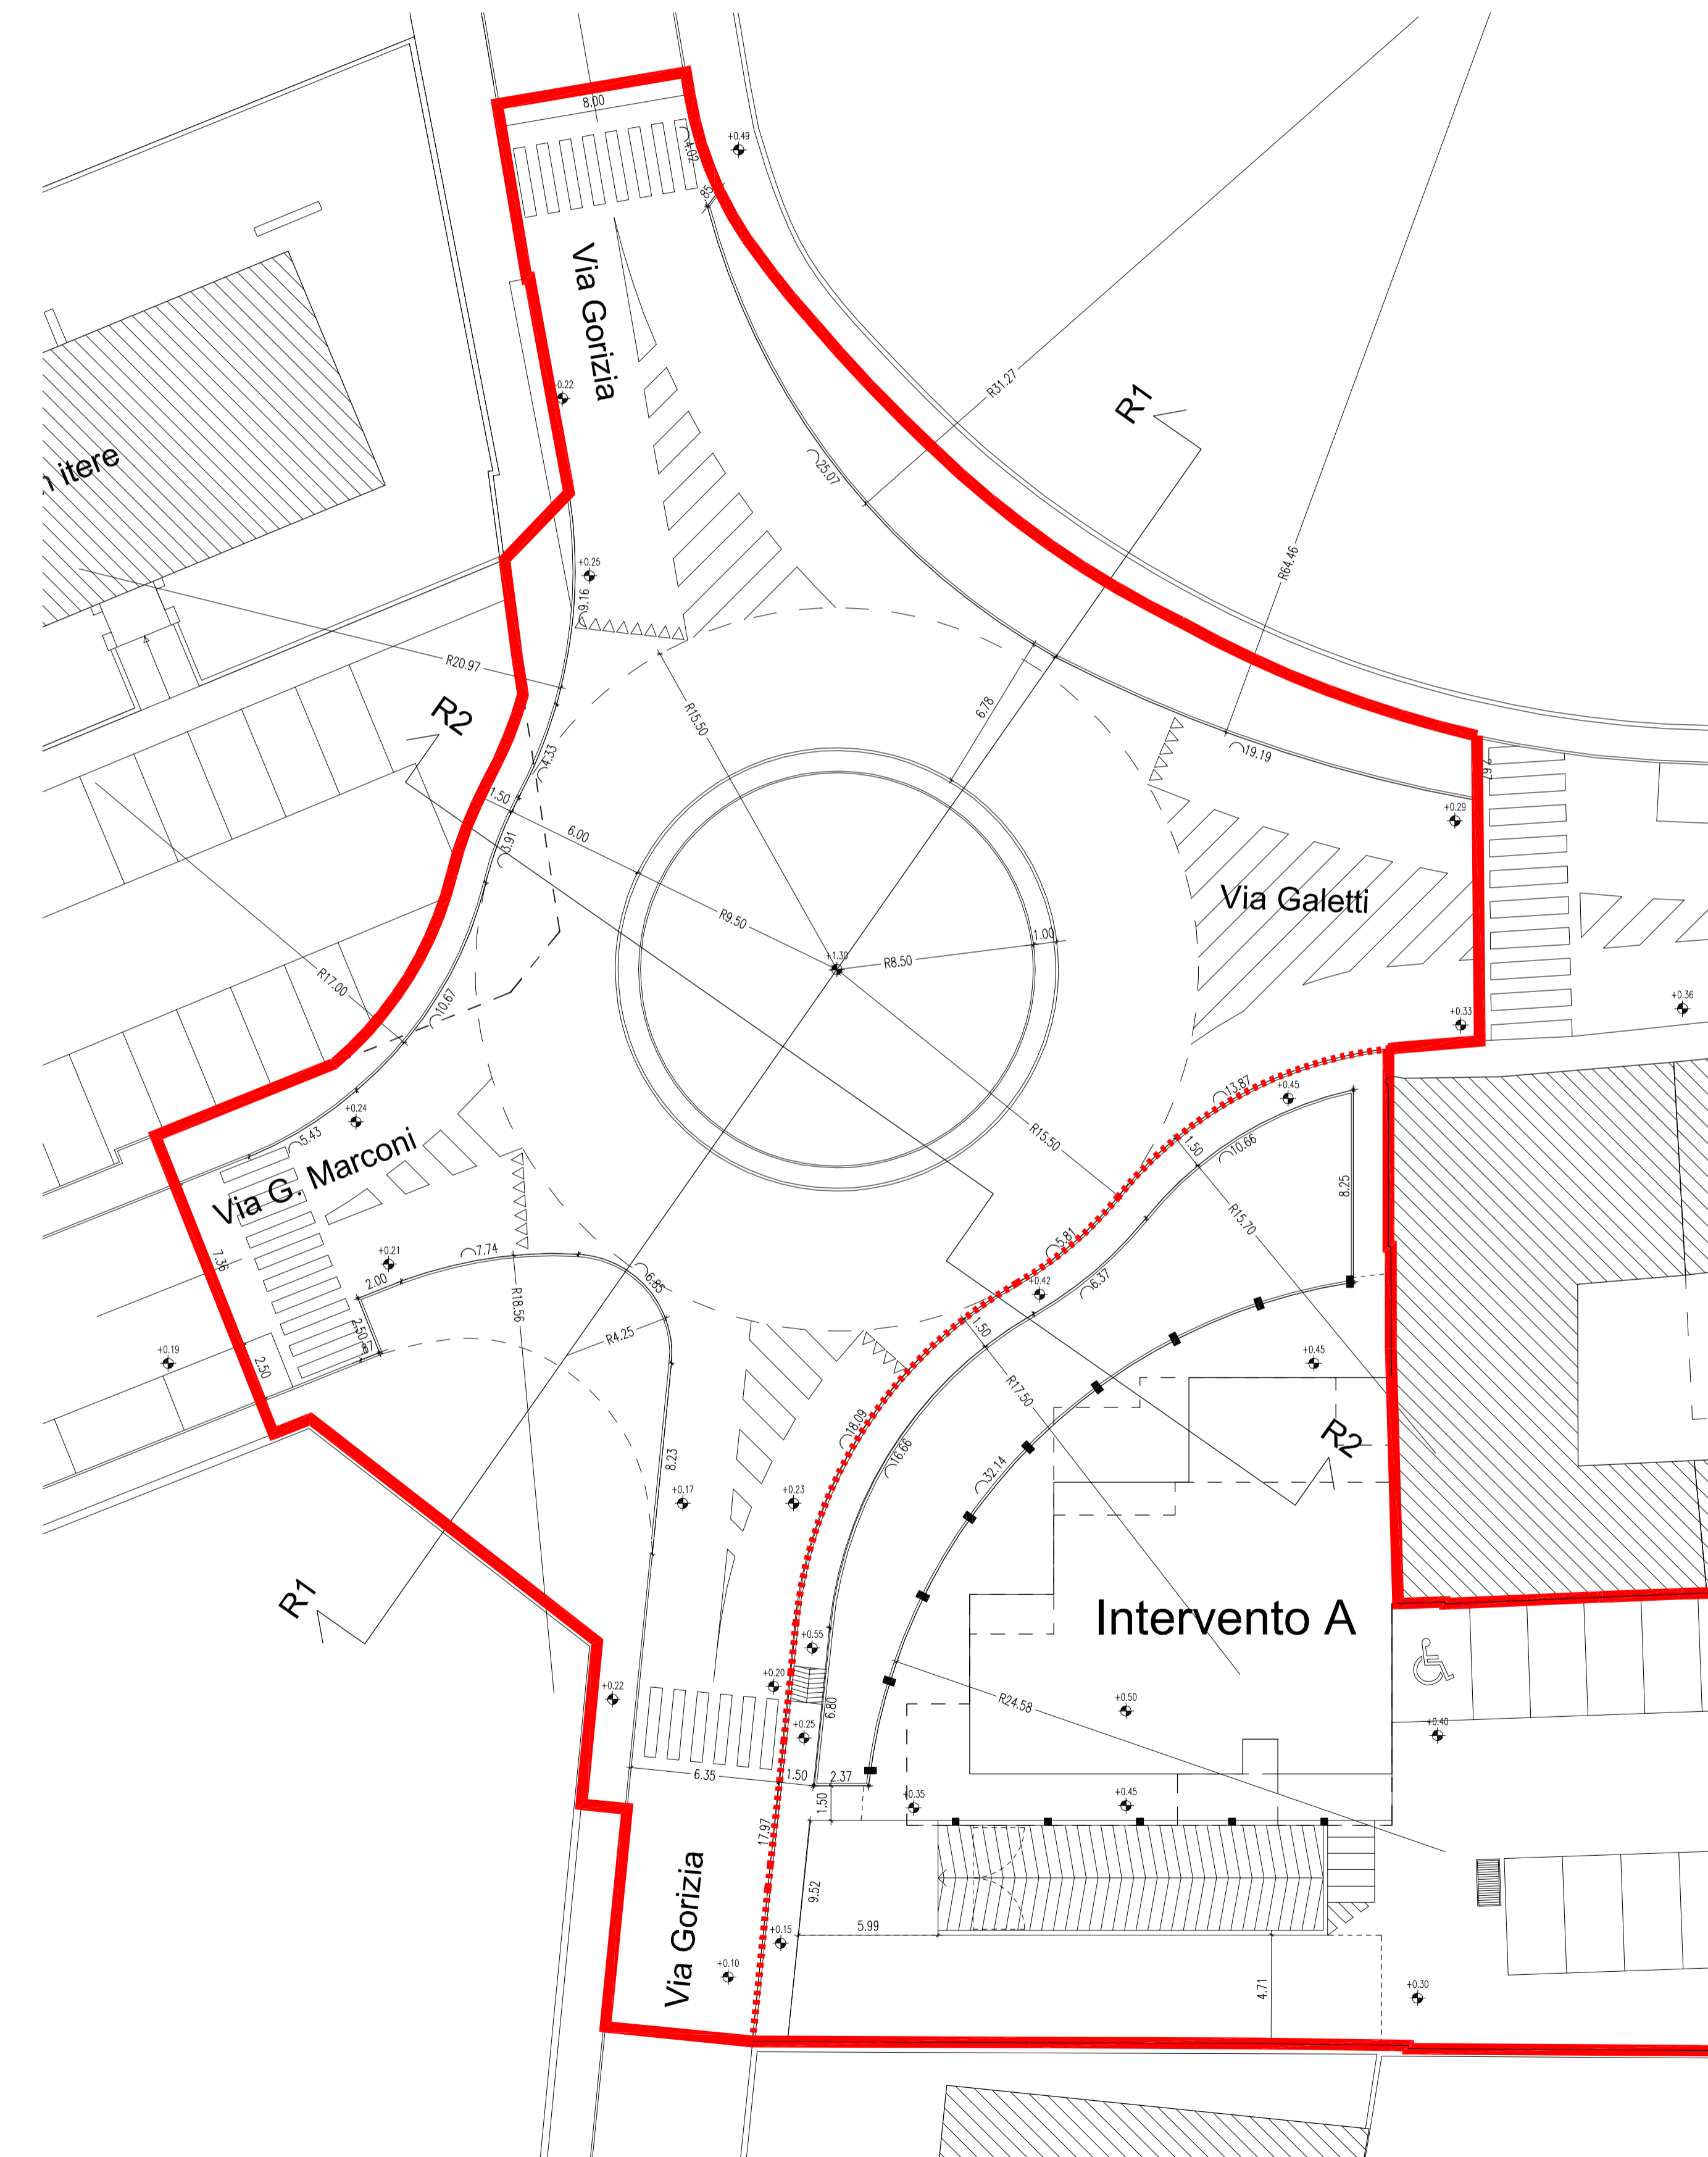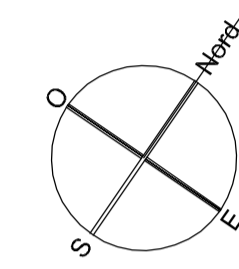

PLANIMETRIA AREA DI INTERVENTO PROGETTO

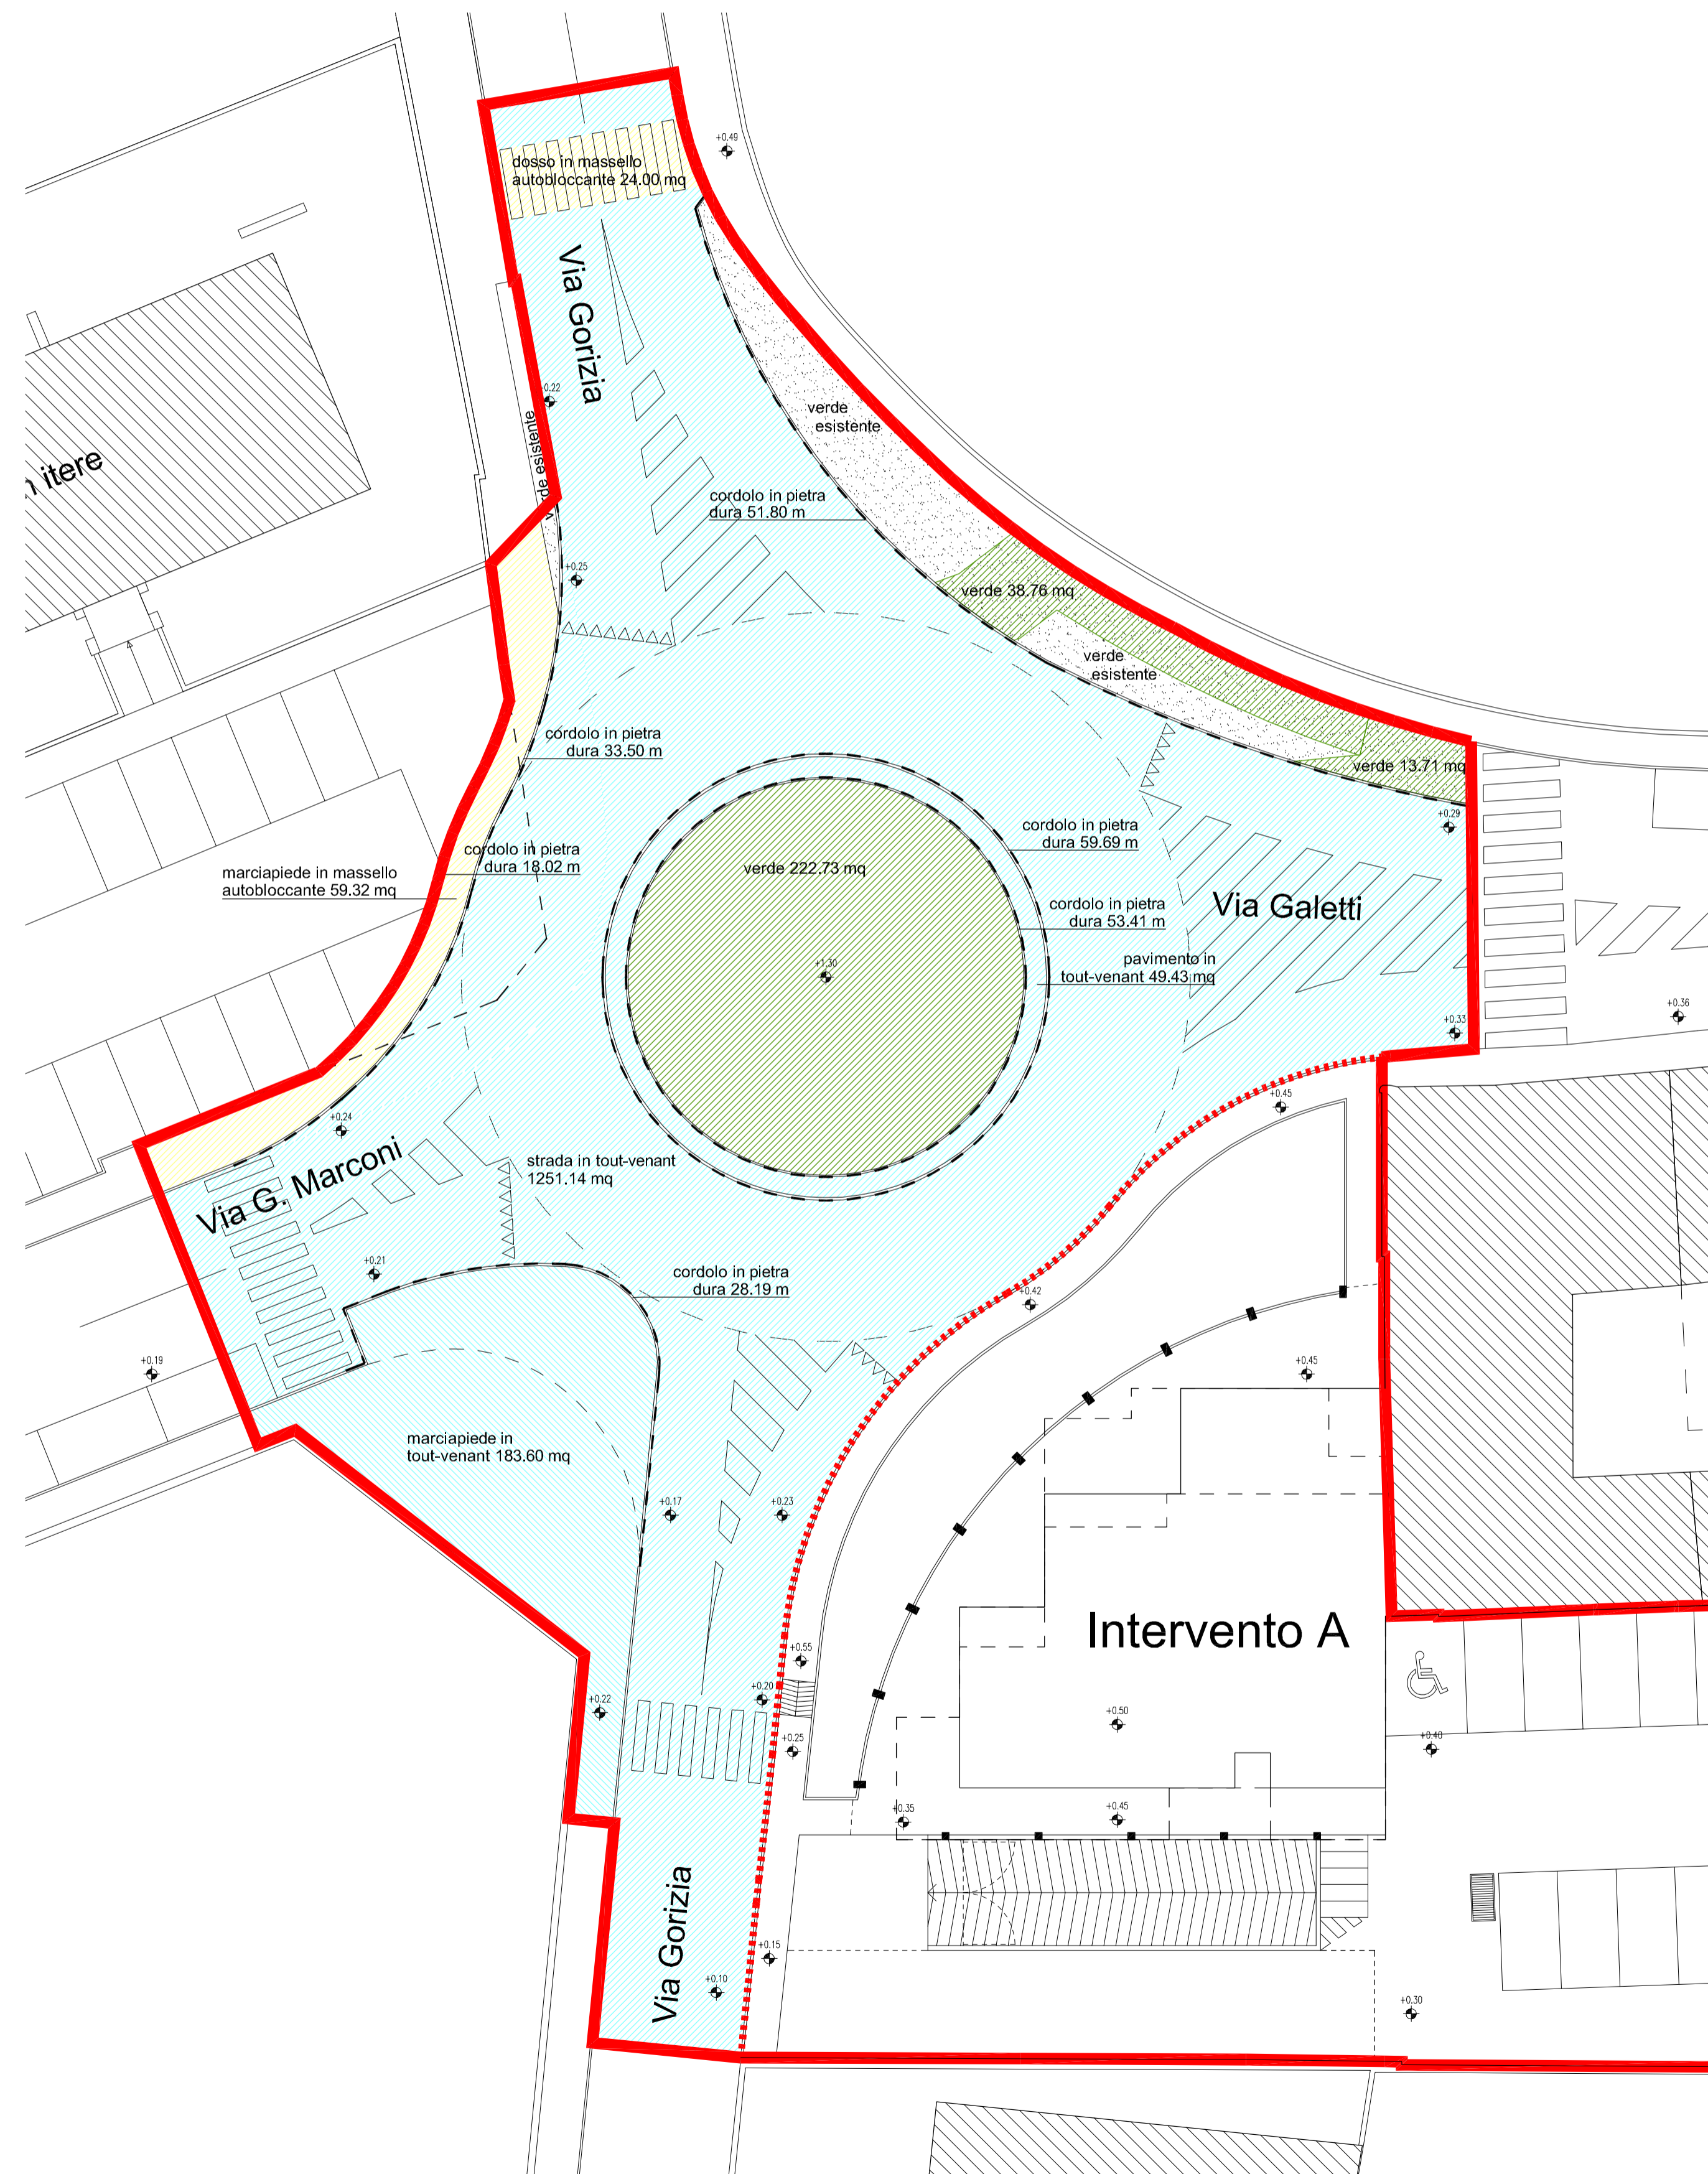

PLANIMETRIA FINITURE SUPERFICIALI PROGETTO

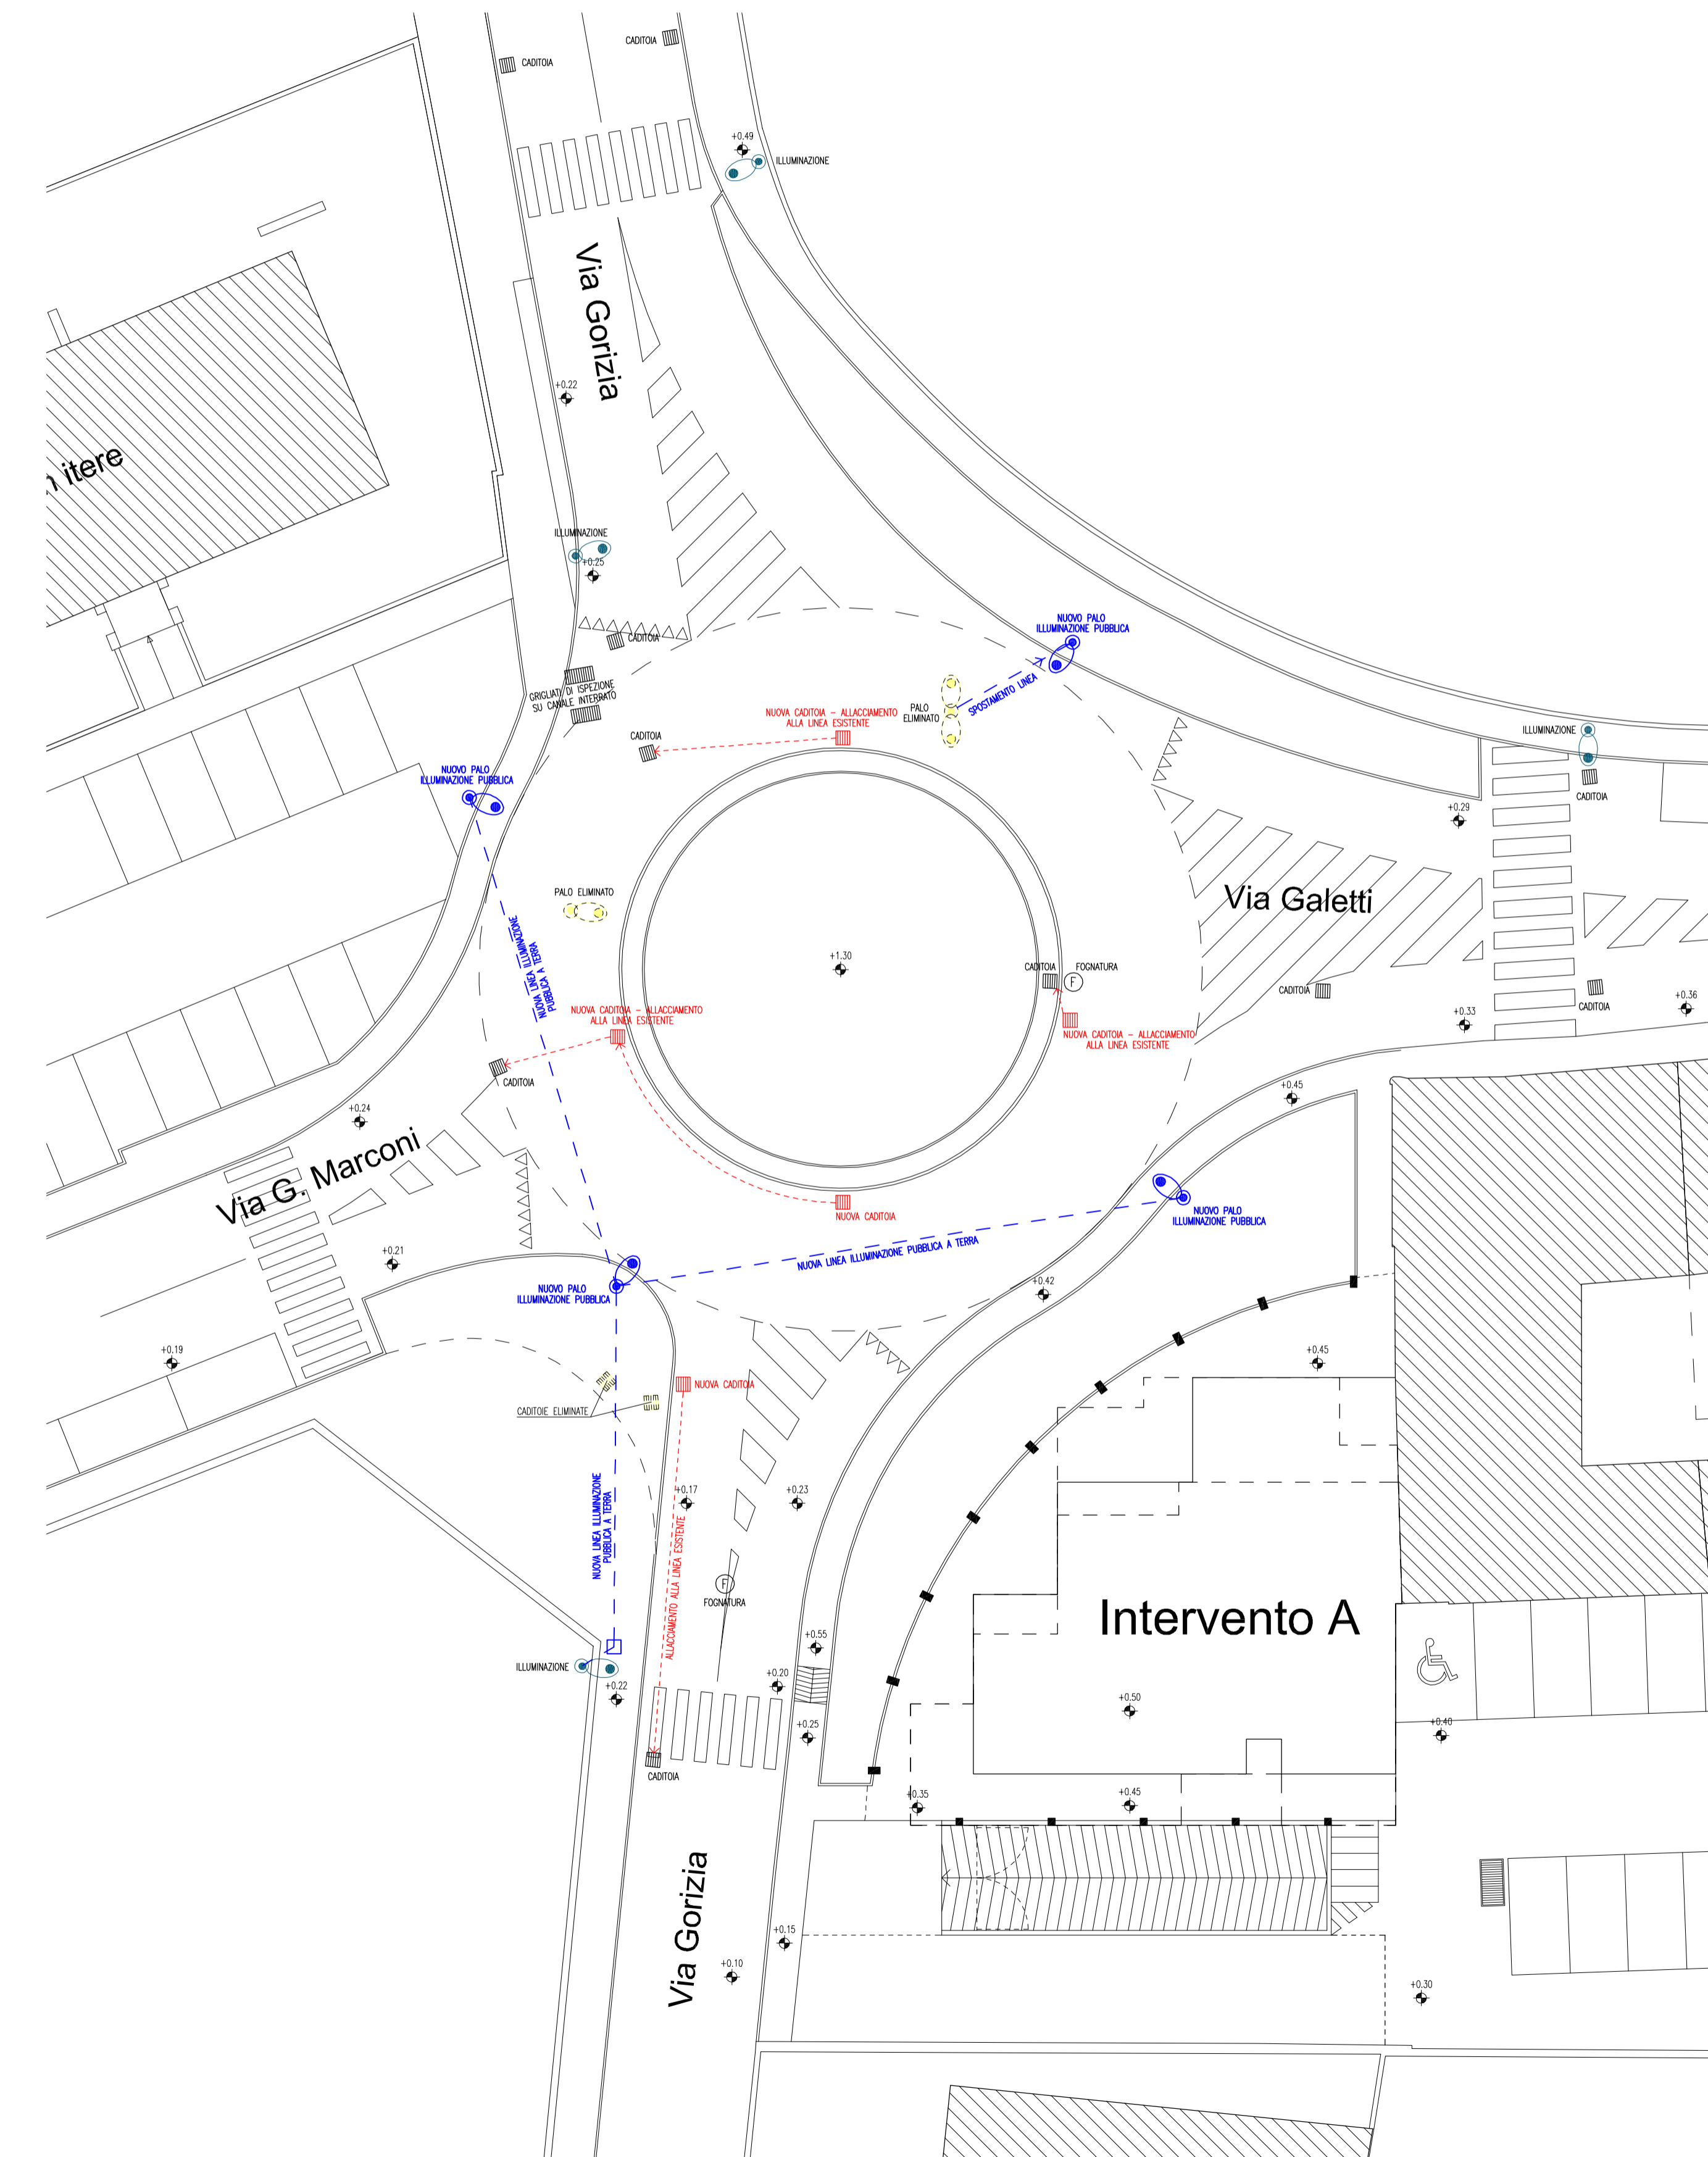

PLANIMETRIA IMPIANTI ILLUMINAZIONE PUBBLICA E SMALTIMENTO ACQUE PROGETTO

studio associato arch. Gotti Angelo e arch. Fonda Antonella
via Conciliazione 11, 24011 Almé (BG) - c.f. 00846740165
tel 035-541255 - fax 035-543563 - studioarchgottifonda@tiscali.it

Comune di Treviolo

"P.I.I. RESIDENZE NEL PARCO"

Via Gorizia - Via Galetti

committente : Parco Costruzioni Srl
Frigeni Costruzioni Srl
Dalmine Costruzioni Srl

oggetto : Schema delle urbanizzazioni -
Progetto nuova rotatoria
Planimetria di progetto area di intervento
Planimetria di progetto finiture superficiali
Planimetria di progetto imp. illuminazione pubblica e smalt. acque

scala : 1:100 prog. n° 1603 data : 20-01-2017
1:200 agglor :

con la collaborazione di:

Lucio Fiorina - architetto
Marcello Fiorina - ingegnere
Studio associato di architettura urbanistica ed ingegneria
Sede in via nigro, 5, Bergamo - tel 035 218994 - fax 035 270038
www.studiofiorina.com - Email info@studiofiorina.com

tav. 11d