


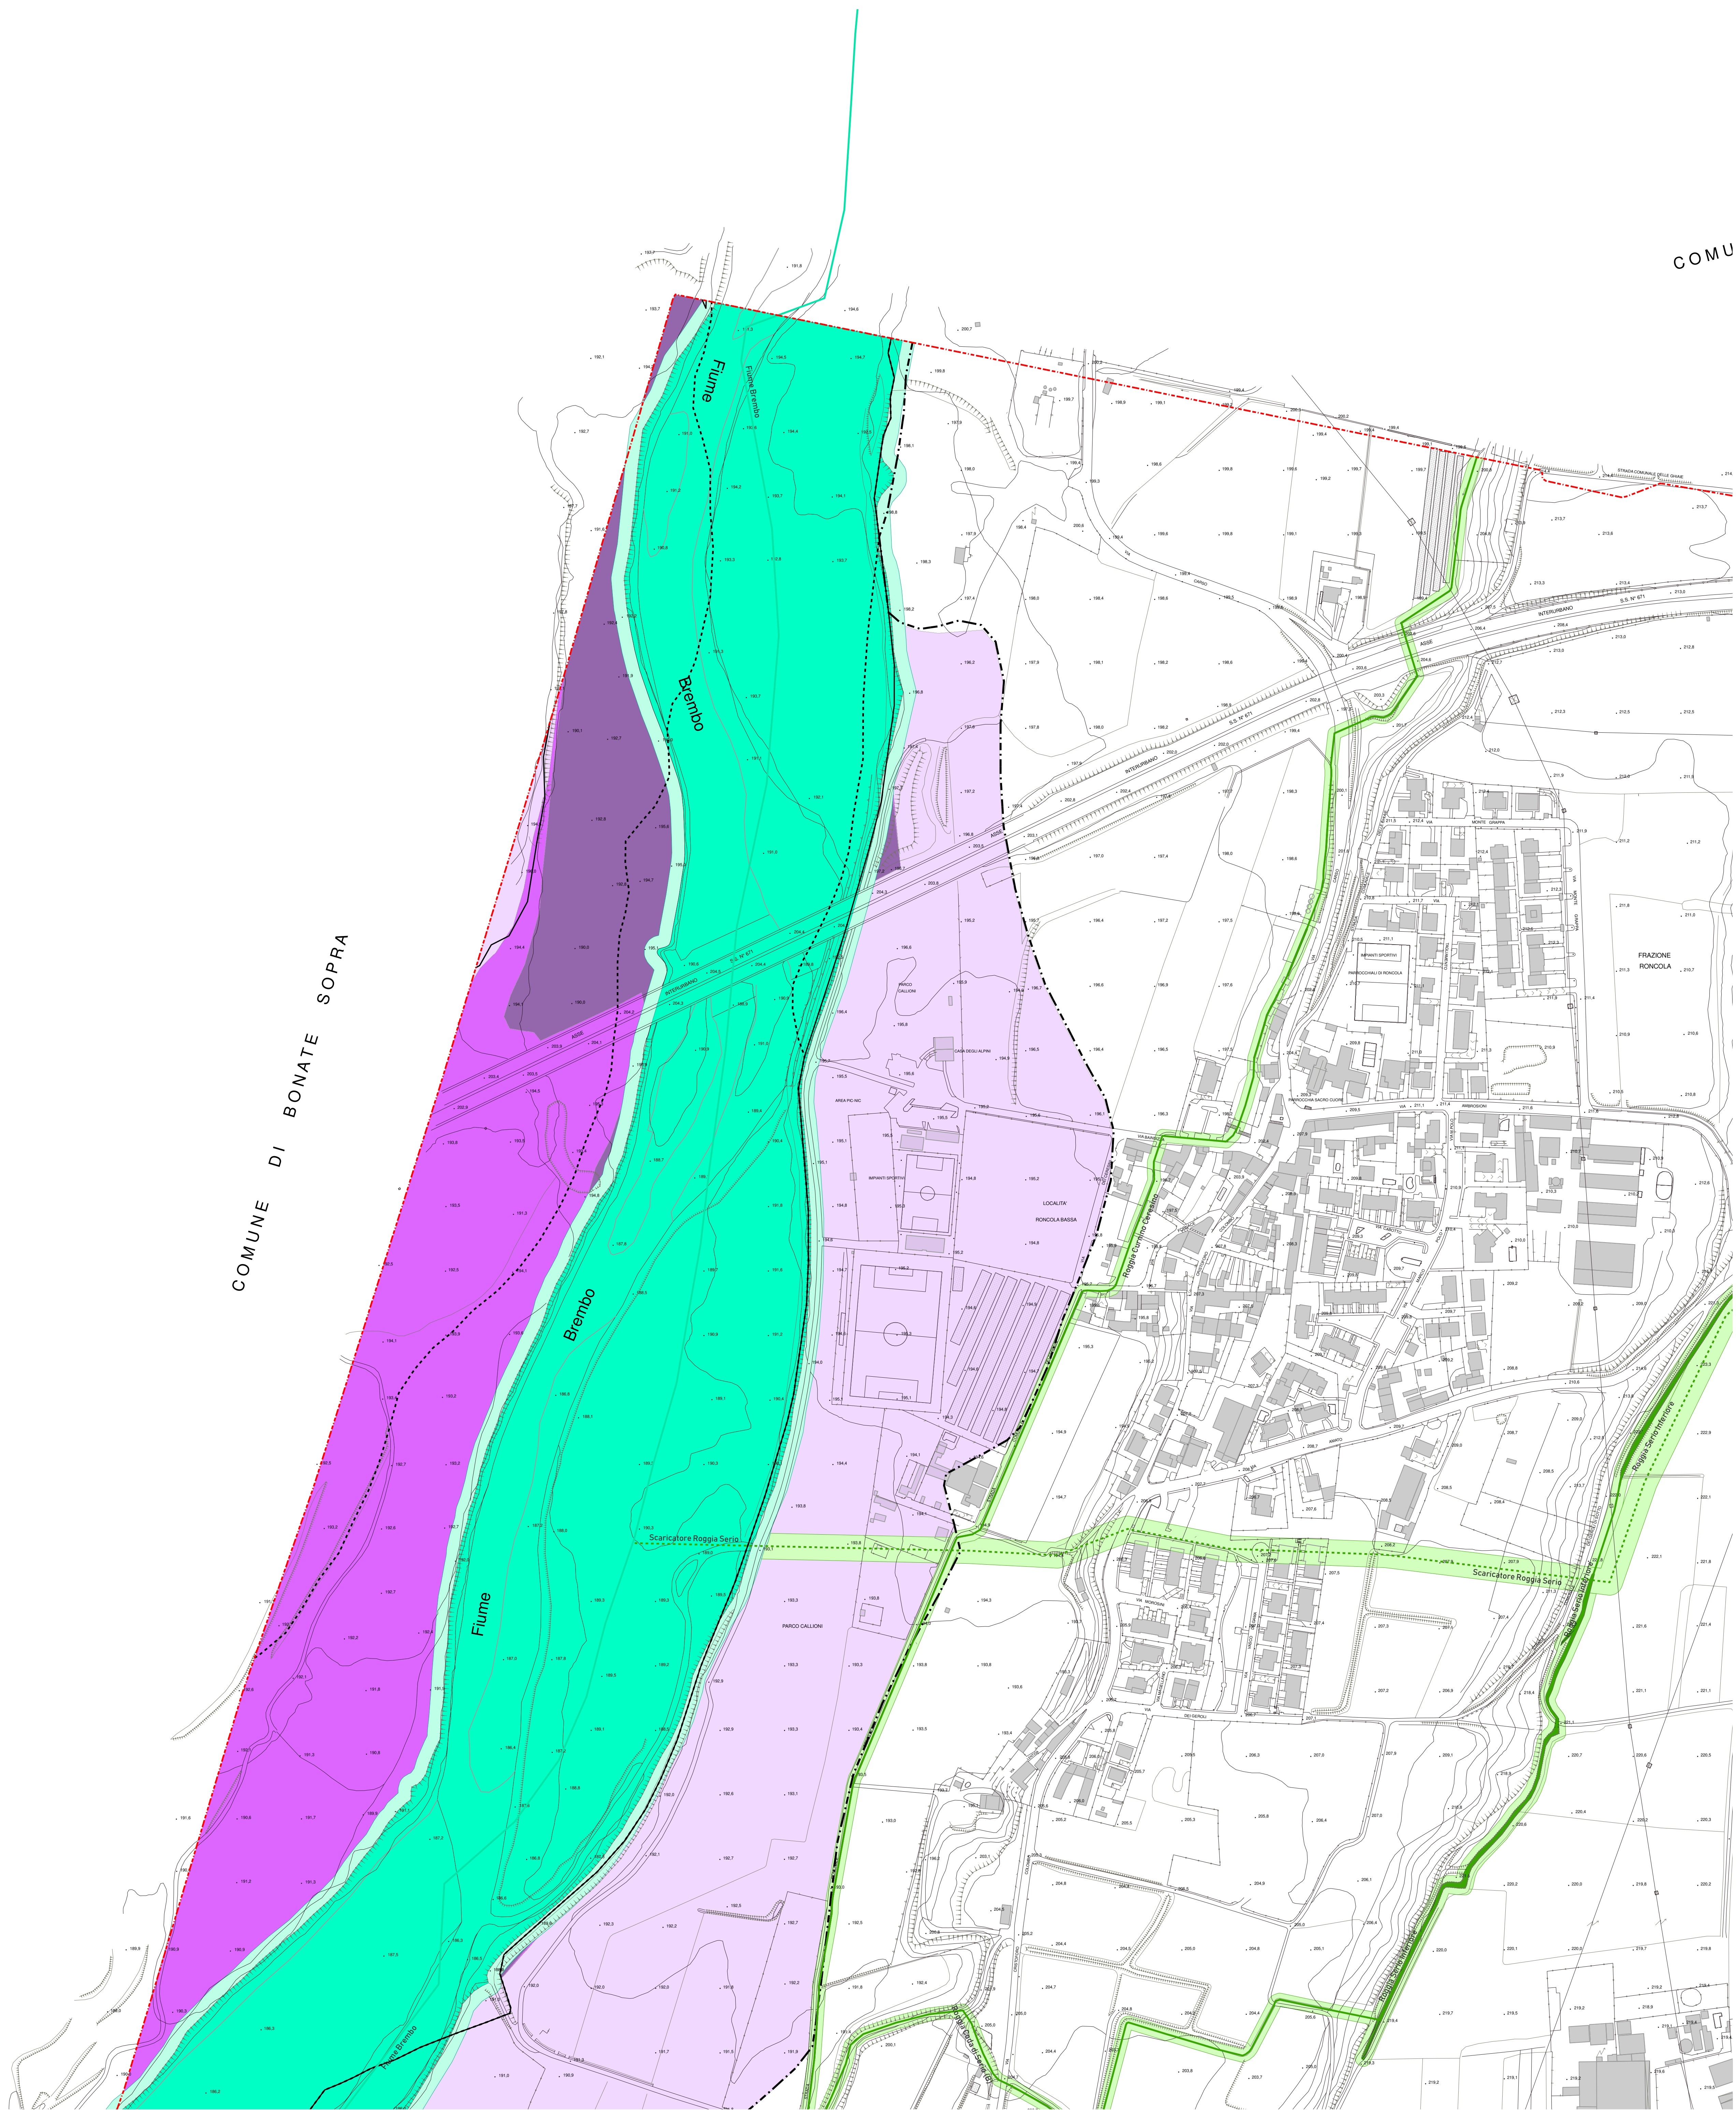

Legenda

Reticoli idrici

- Reticolo Idrico Principale
- Reticolo Idrico Consortile - tratto a cielo aperto
- Reticolo Idrico Consortile - tratto coperto

Fasce di rispetto


- Reticolo idrico Principale
- Reticolo idrico Consortile

Fasce PAI (In corso di revisione)

- limite tra fascia A e B
- limite tra fascia B e C
- limite esterno fascia C

Aree alluvionabili (In corso di revisione)

- Pericolosità reticolo principale scenario frequente
- Pericolosità reticolo principale scenario poco frequente
- Pericolosità reticolo principale scenario raro

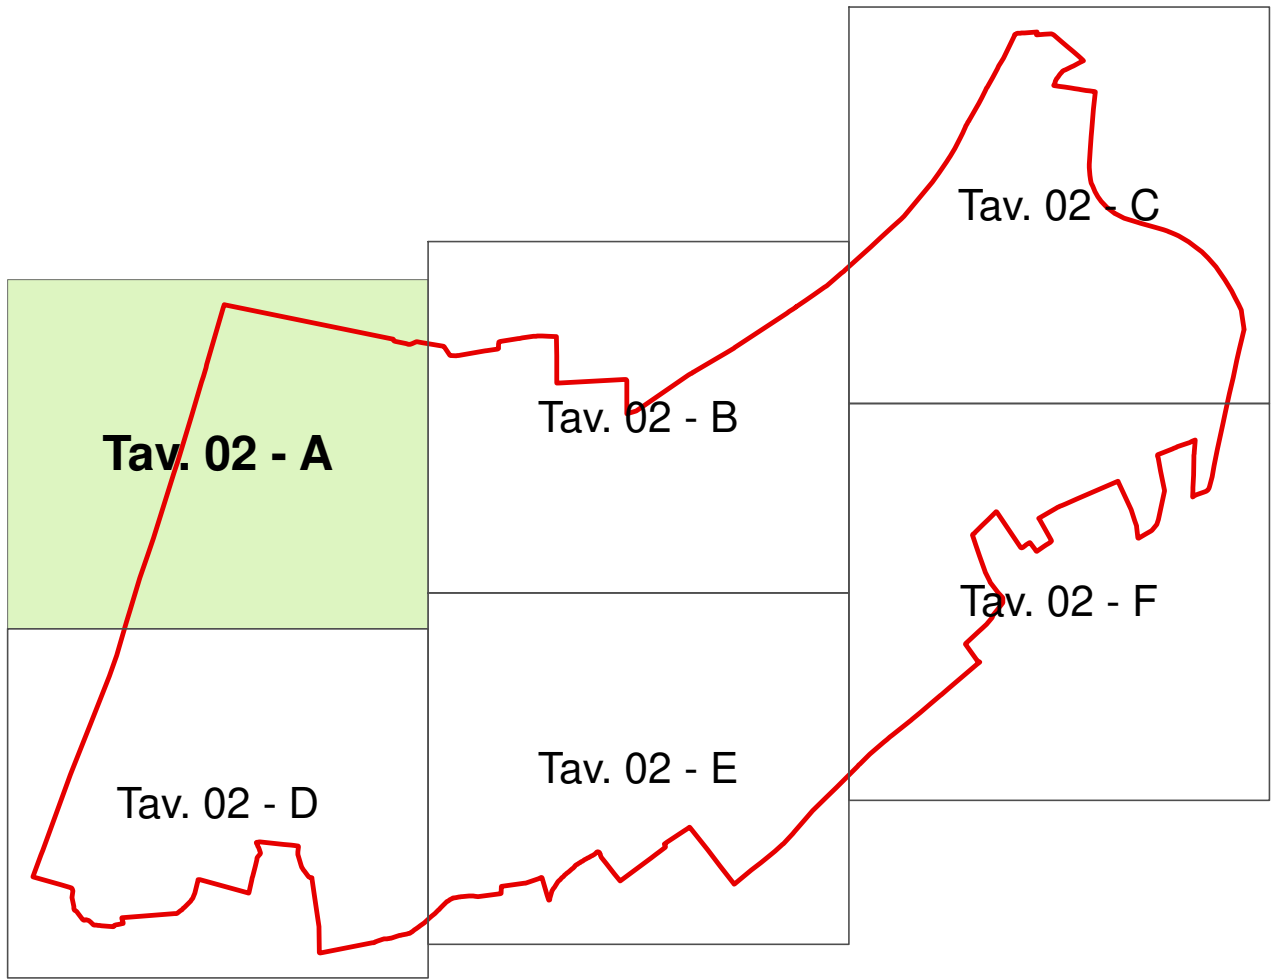

PROVINCIA DI BERGAMO

COMUNE DI TREVIOLO

Studio di identificazione del reticolo idrico

Aggiornamento ai sensi della D.G.R.L. n. X/7581 del 18/12/2017 e D.G.R.L. n. XI/698 del 24/10/2018

EST S.r.l.

SCIENZE E TECNOLOGIE PER L'AMBIENTE

EST s.r.l. - 24050 Grassano (BG)

Via Guglielmo Marconi, 14

Tel (035) 33.56.38

e-mail: est@estambiente.it

www.estambiente.it

Agg.	DESCRIZIONE	DATA	FIRMA
OGGETTO	Planimetria generale con identificazione dei reticoli idrici	Commissa 2017_551	
TAVOLA	02 - A	DATA 01/2019 SCALA 1:2.000	Disegnato AM Controllato GF Approvato GF



- Legenda
- Reticoli idrici
- Reticolo Idrico Principale

Reticolo Idrico Consortile - tratto a cielo aperto

Reticolo Idrico Consortile - tratto coperto
- Fasce di rispetto
- Reticolo idrico Principale


Reticolo idrico Consortile
- Fasce PAI (In corso di revisione)
- limite tra fascia A e B

— limite tra fascia B e C

- - - - - limite esterno fascia C
- Aree alluvionabili (In corso di revisione)
- Pericolosità reticolo principale scenario frequente

Pericolosità reticolo principale scenario poco frequente

Pericolosità reticolo principale scenario raro

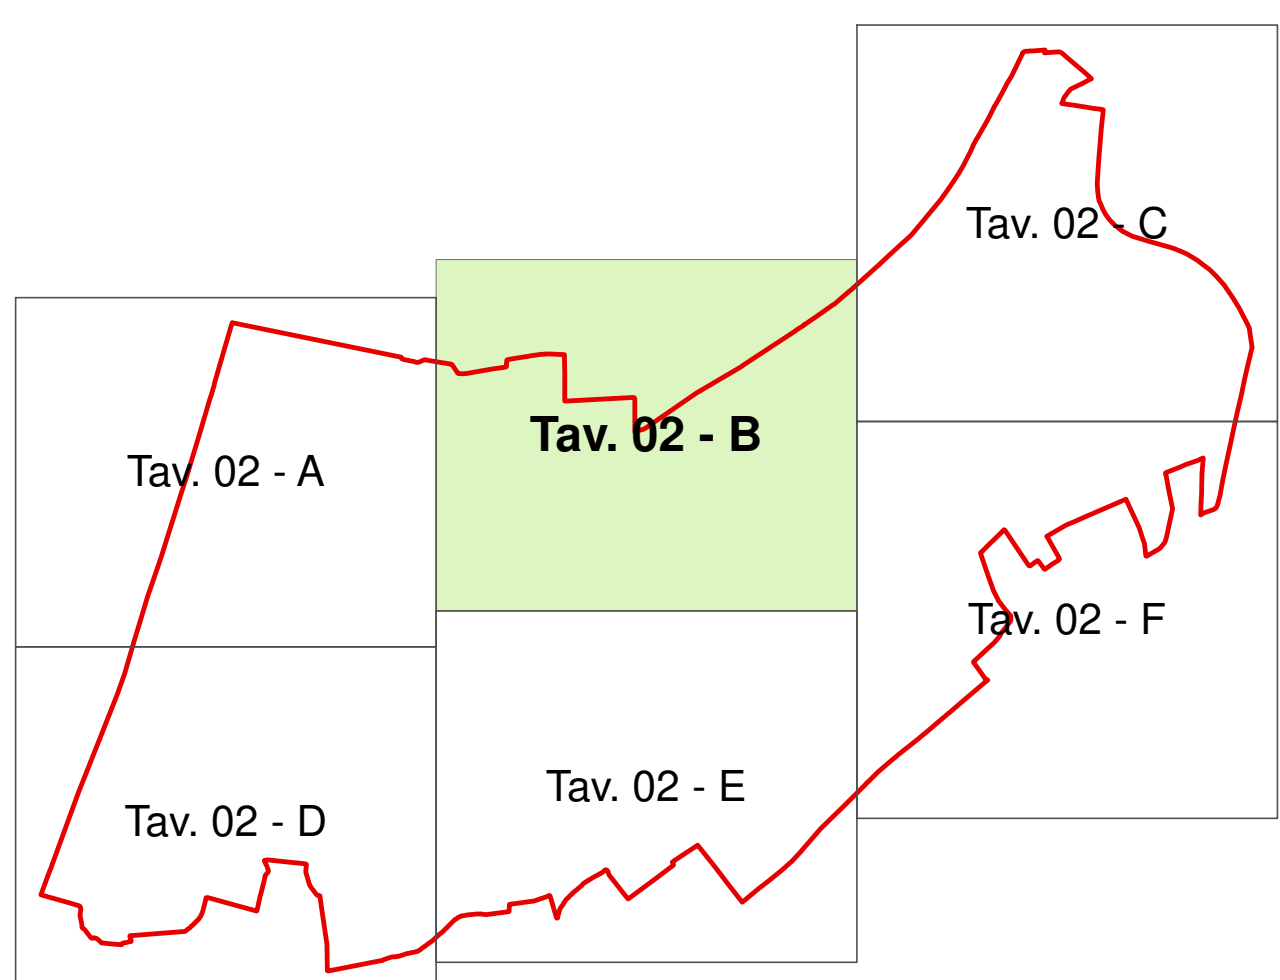

PROVINCIA DI BERGAMO


COMUNE DI TREVIOLO

Studio di identificazione del reticolo idrico

Aggiornamento ai sensi della D.G.R.L. n. X/7581 del 18/12/2017 e D.G.R.L. n. XI/698 del 24/10/2018

EST S.r.l.
SCIENZE E TECNOLOGIE
PER L'AMBIENTE
EST s.r.l. - 24050 Grassano (BG)
Via Guglielmo Marconi, 14
Tel (035) 33.56.38
e-mail: est@estambiente.it
www.estambiente.it

Agg. DESCRIZIONE	DATA	FIRMA
OGGETTO	Commissa	2017_551
Planimetria generale con identificazione dei reticoli idrici	File	2017_551_RITrev19-2000.mxd
TAVOLA	Disegnato	AM
02 - B	Controllato	GF
DATA	Approvato	GF
01/2019		
SCALA		
1:2.000		

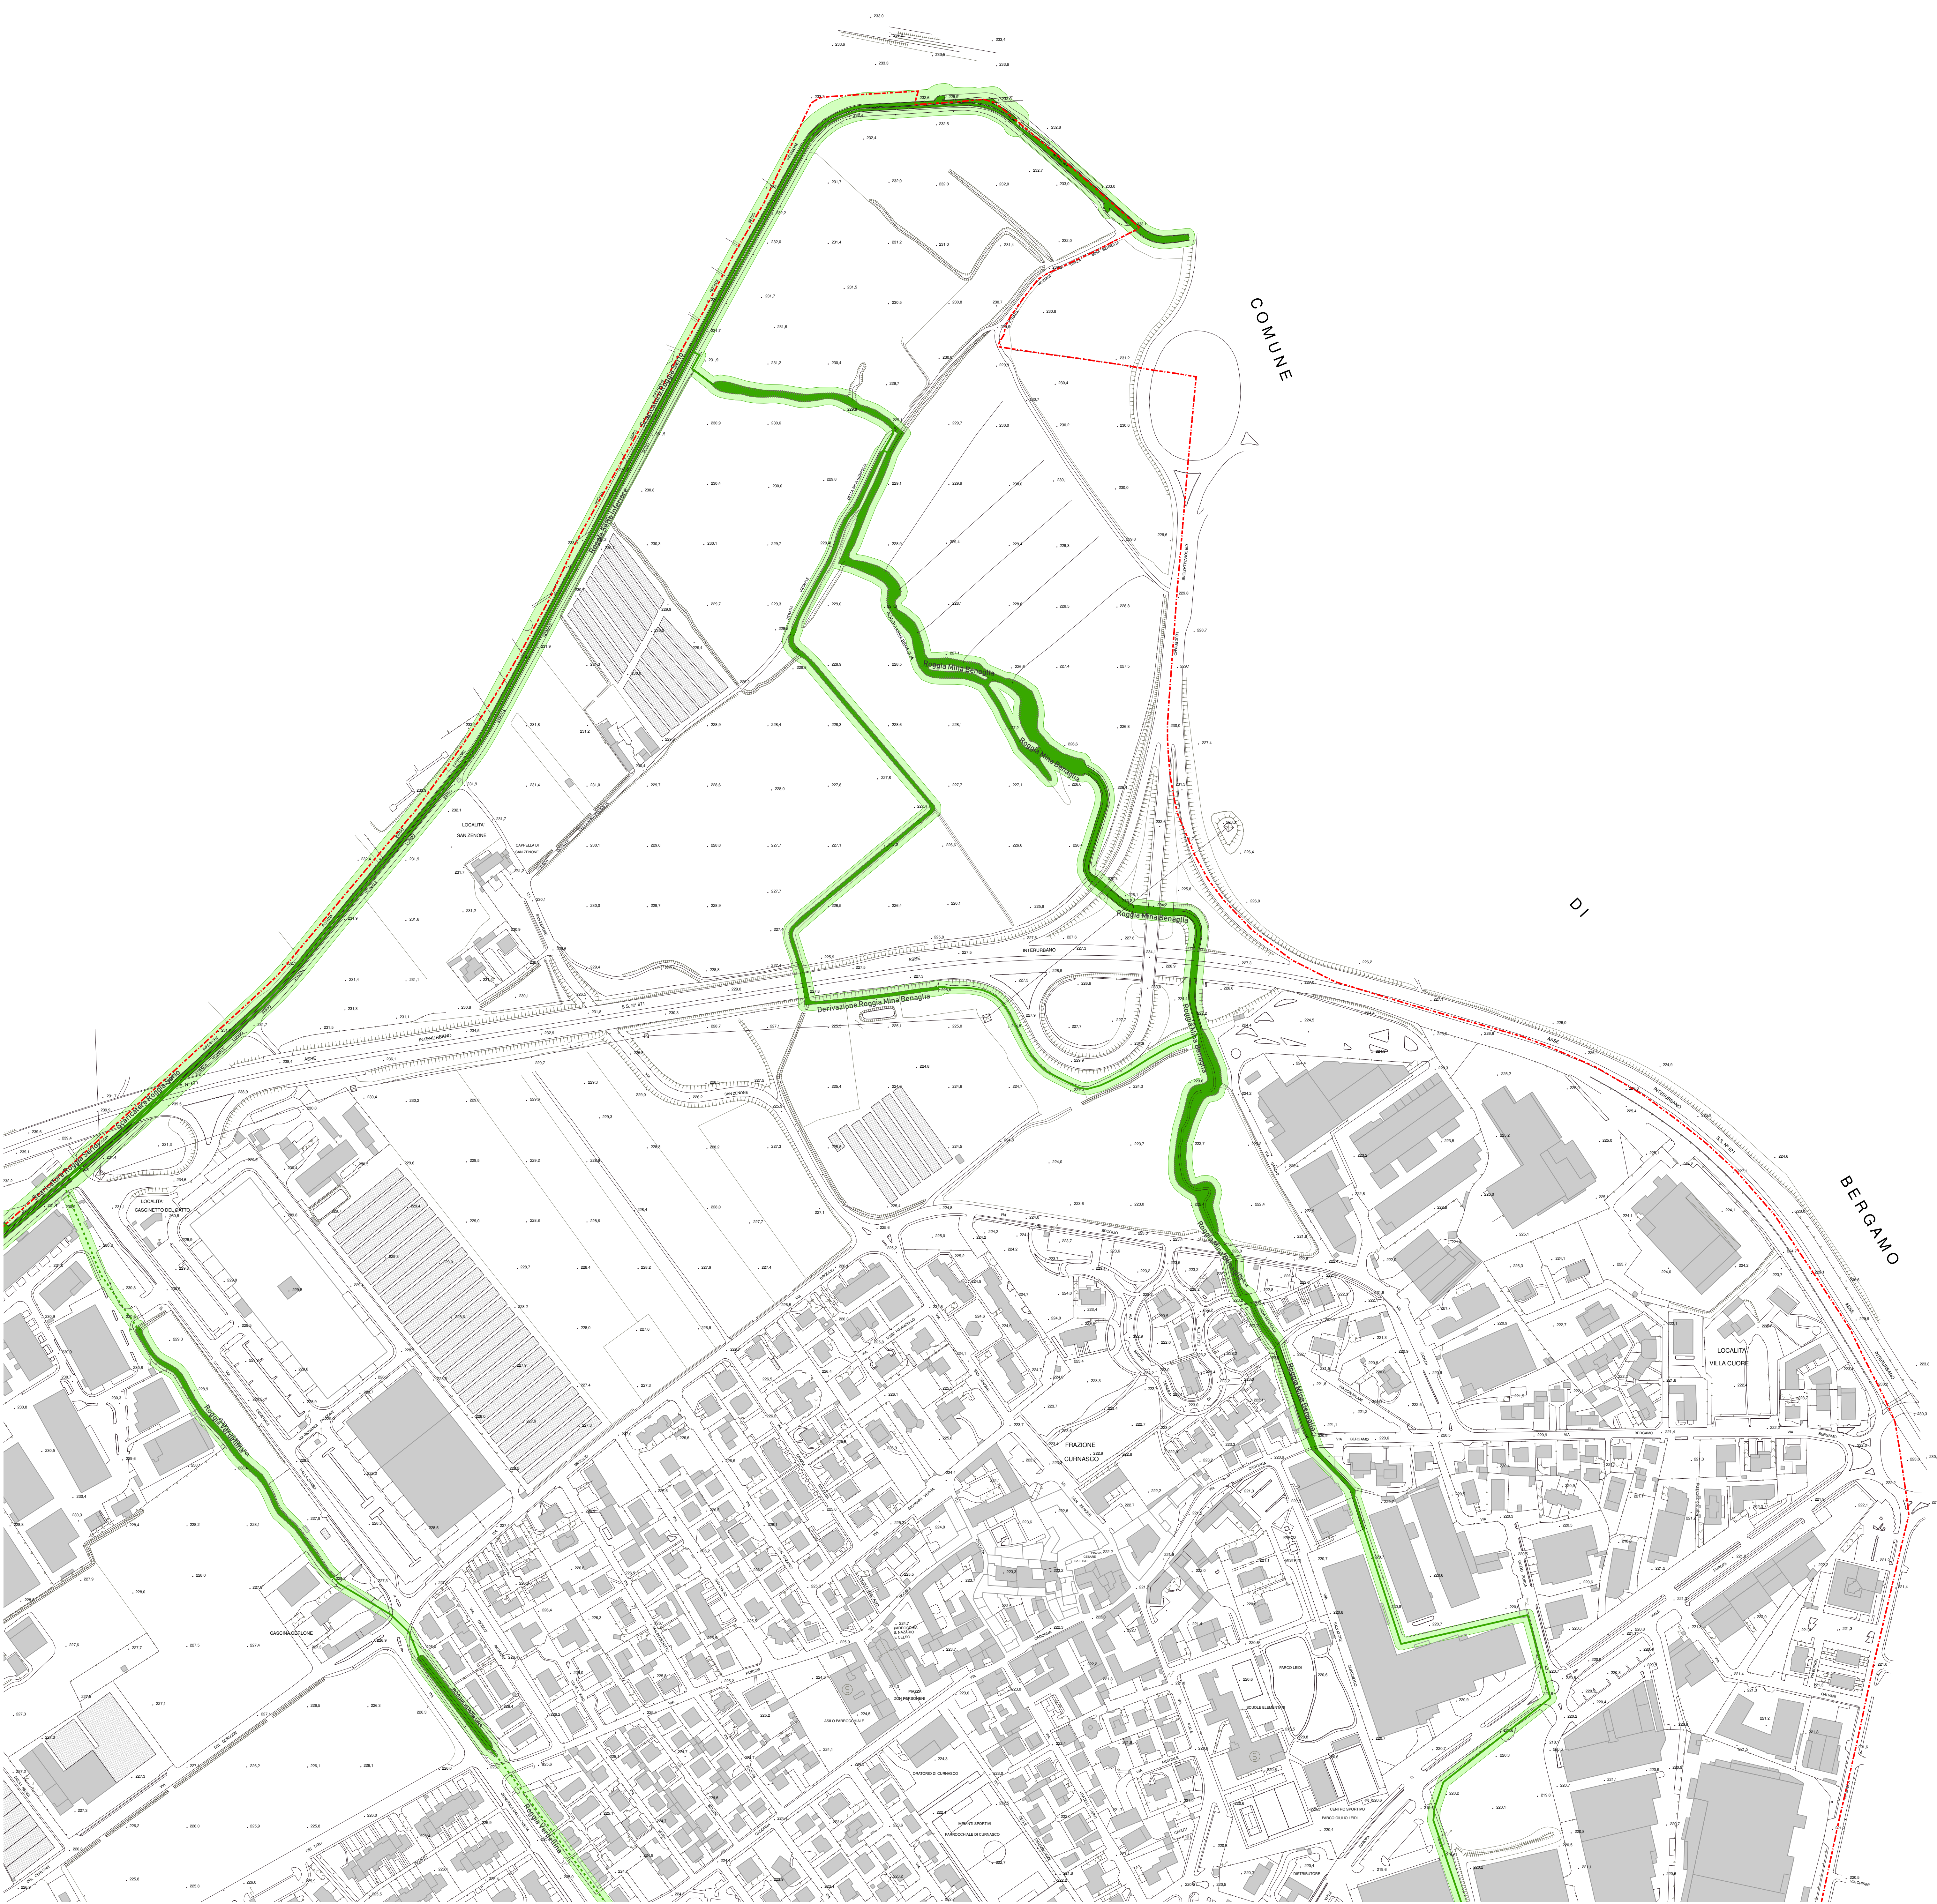

Legenda

Reticoli idrici

- Reticolo Idrico Principale
- Reticolo Idrico Consortile - tratto a cielo aperto
- Reticolo Idrico Consortile - tratto coperto

Fasce di rispetto


- Reticolo idrico Principale
- Reticolo idrico Consortile

Fasce PAI (In corso di revisione)

- limite tra fascia A e B
- limite tra fascia B e C
- limite esterno fascia C

Aree alluvionabili (In corso di revisione)

- Pericolosità reticolo principale scenario frequente
- Pericolosità reticolo principale scenario poco frequente
- Pericolosità reticolo principale scenario raro

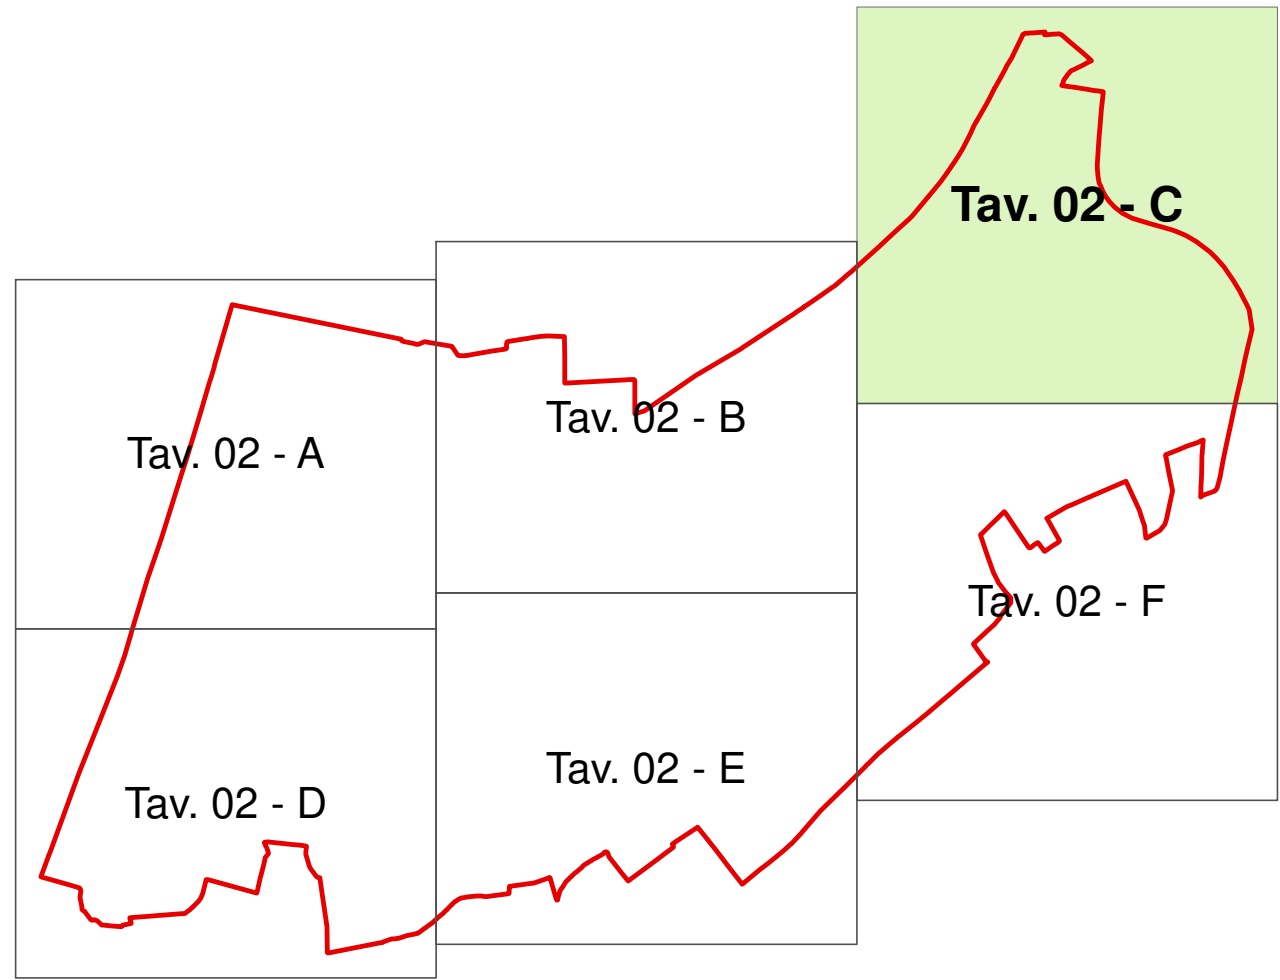

PROVINCIA DI BERGAMO

COMUNE DI TREVIOLIO

Studio di identificazione del reticolo idrico

Aggiornamento ai sensi della D.G.R.L. n. X/7581 del 18/12/2017 e D.G.R.L. n. XI/698 del 24/10/2018

EST S.r.l.

SCIENZE E TECNOLOGIE PER L'AMBIENTE

s.r.l. - 24050 Grassano (BG)


via Guglielmo Marconi, 14

Tel (035) 33.56.38

e-mail: est@estambiente.it

www.estambiente.it

Agg.	DESCRIZIONE	DATA	FIRMA
OGGETTO	Planimetria generale con identificazione dei reticoli idrici	Commissa 2017_551	
TAVOLA	02 - C	DATA 01/2019 SCALA 1:2.000	Disegnato AM Controllato GF Approvato GF

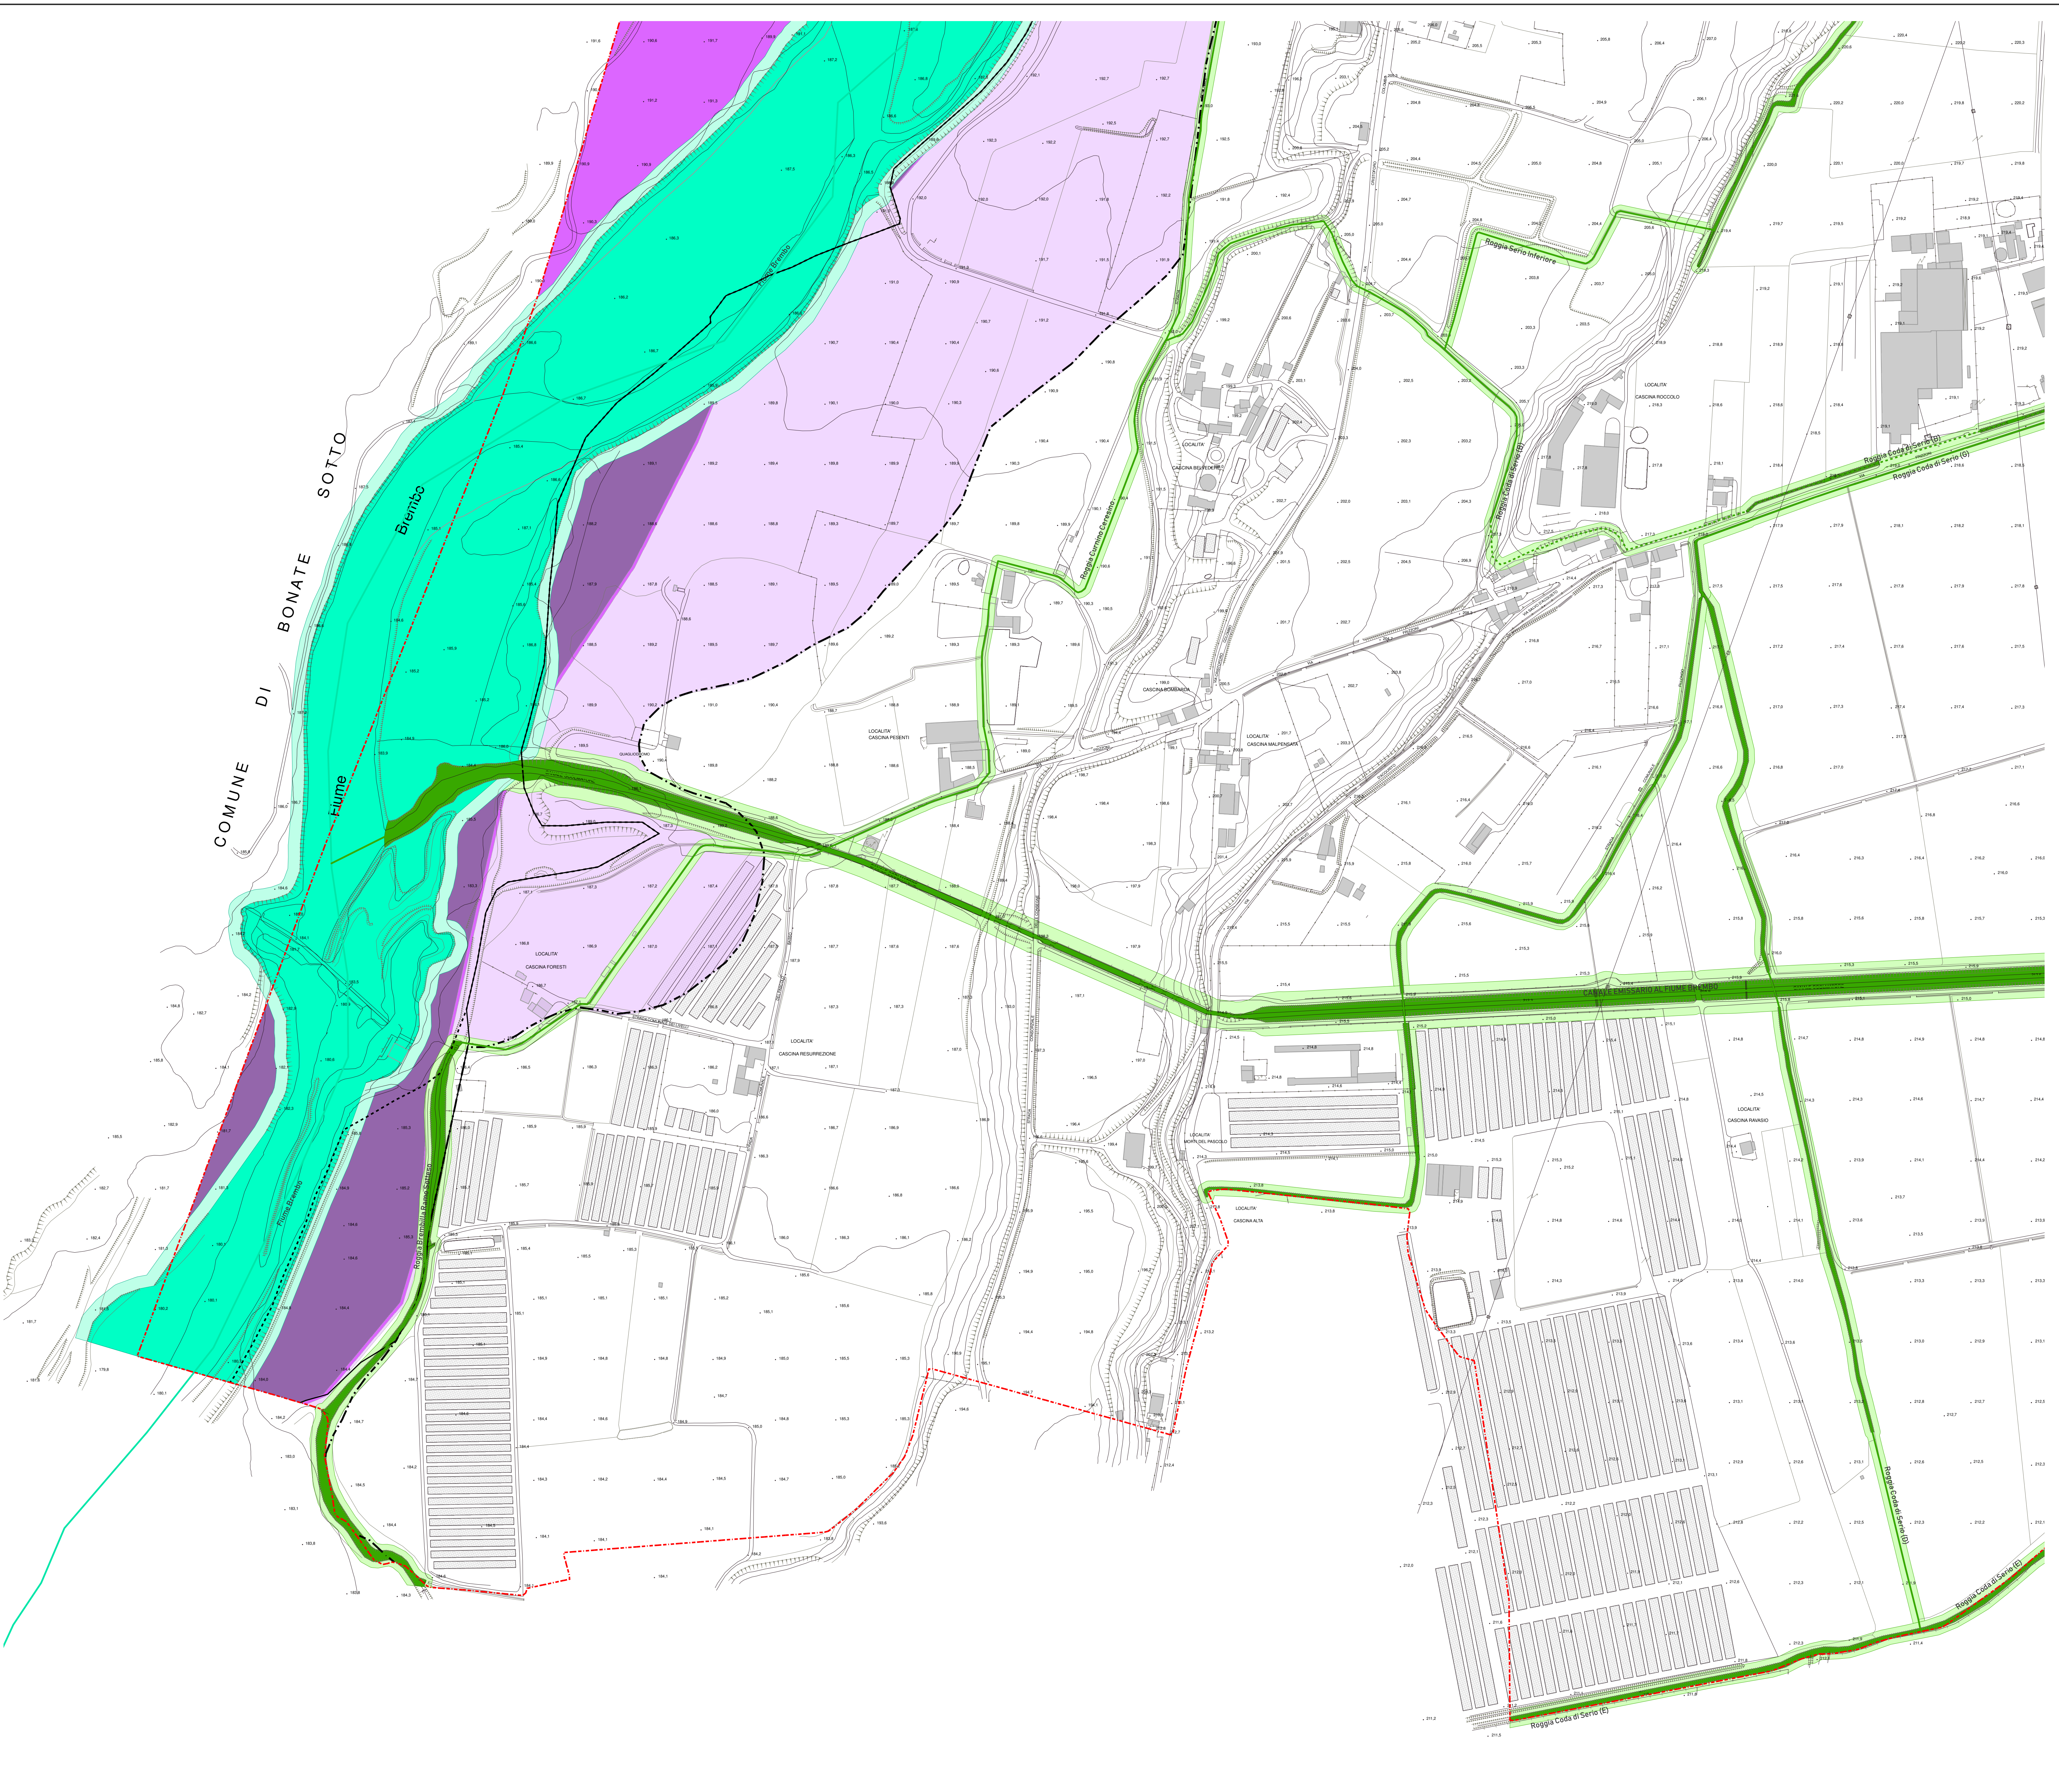

- Legenda
- Reticoli idrici
- Reticolo Idrico Principale

Reticolo Idrico Consortile - tratto a cielo aperto

Reticolo Idrico Consortile - tratto coperto
- Fasce di rispetto
- Reticolo idrico Principale


Reticolo idrico Consortile
- Fasce PAI (In corso di revisione)
- limite tra fascia A e B

— limite tra fascia B e C

- - - - - limite esterno fascia C
- Aree alluvionabili (In corso di revisione)
- Pericolosità reticolo principale scenario frequente

Pericolosità reticolo principale scenario poco frequente

Pericolosità reticolo principale scenario raro

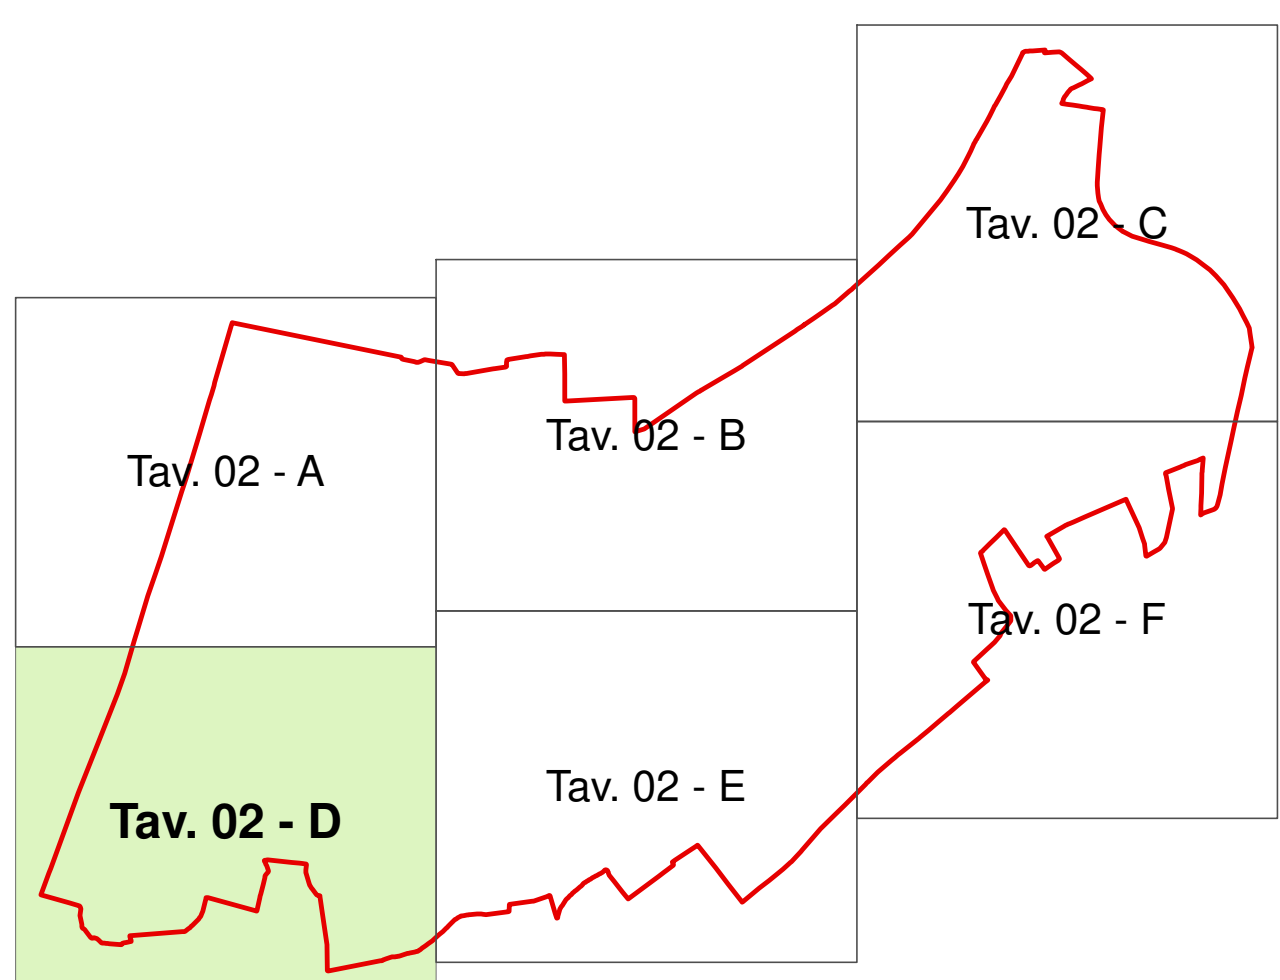

PROVINCIA DI BERGAMO

COMUNE DI TREVILO

Studio di identificazione del reticolo idrico

Aggiornamento ai sensi della D.G.R.L. n. X/7581 del 18/12/2017 e D.G.R.L. n. XI/698 del 24/10/2018

EST S.r.l.

SCIENZE E TECNOLOGIE PER L'AMBIENTE

EST s.r.l. - 24050 Grassano (BG)


Via Guglielmo Marconi, 14

Tel (035) 33.56.38

e-mail: est@estambiente.it

www.estambiente.it

Agg.	DESCRIZIONE	DATA	FIRMA
OGGETTO	Planimetria generale con identificazione dei reticoli idrici	Commissa 2017_551	
TAVOLA	02 - D	DATA 01/2019 SCALA 1:2.000	Disegnato AM Controllato GF Approvato GF

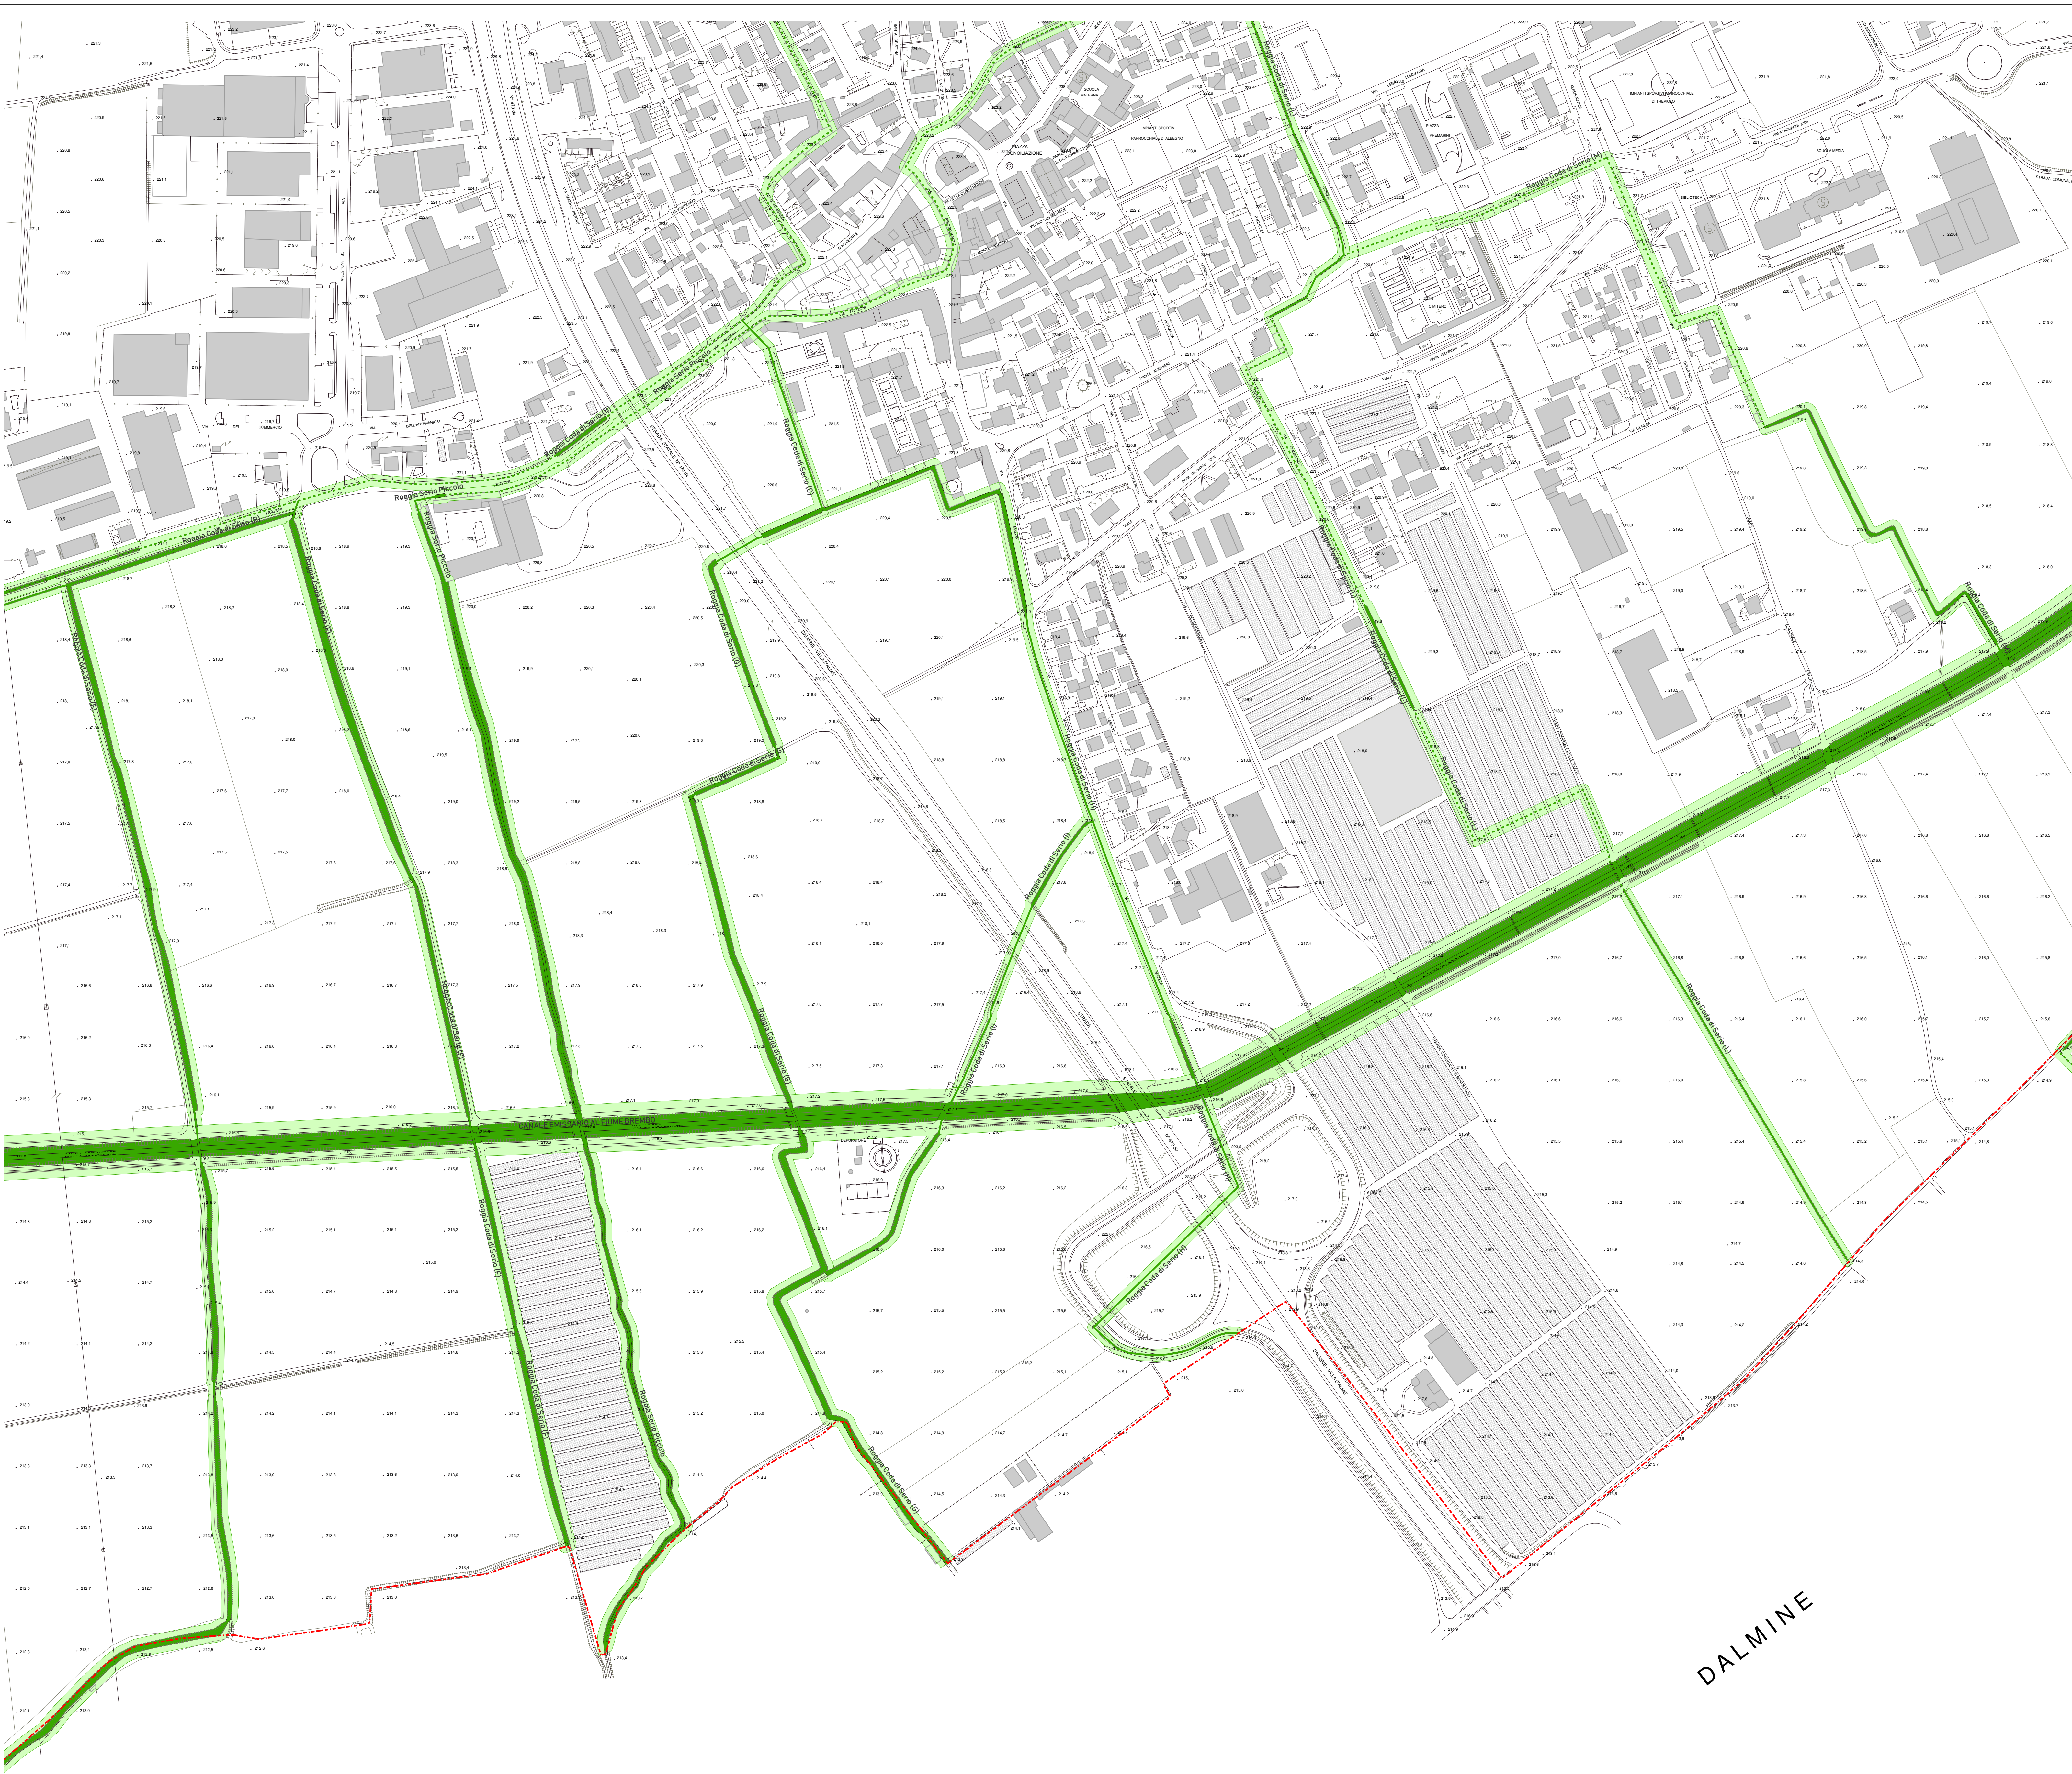

DI

Legenda

Reticoli idrici

- Reticolo Idrico Principale
- Reticolo Idrico Consortile - tratto a cielo aperto
- Reticolo Idrico Consortile - tratto coperto

Fasce di rispetto


- Reticolo idrico Principale
- Reticolo idrico Consortile

Fasce PAI (In corso di revisione)

- limite tra fascia A e B
- limite tra fascia B e C
- limite esterno fascia C

Aree alluvionabili (In corso di revisione)

- Pericolosità reticolo principale scenario frequente
- Pericolosità reticolo principale scenario poco frequente
- Pericolosità reticolo principale scenario raro

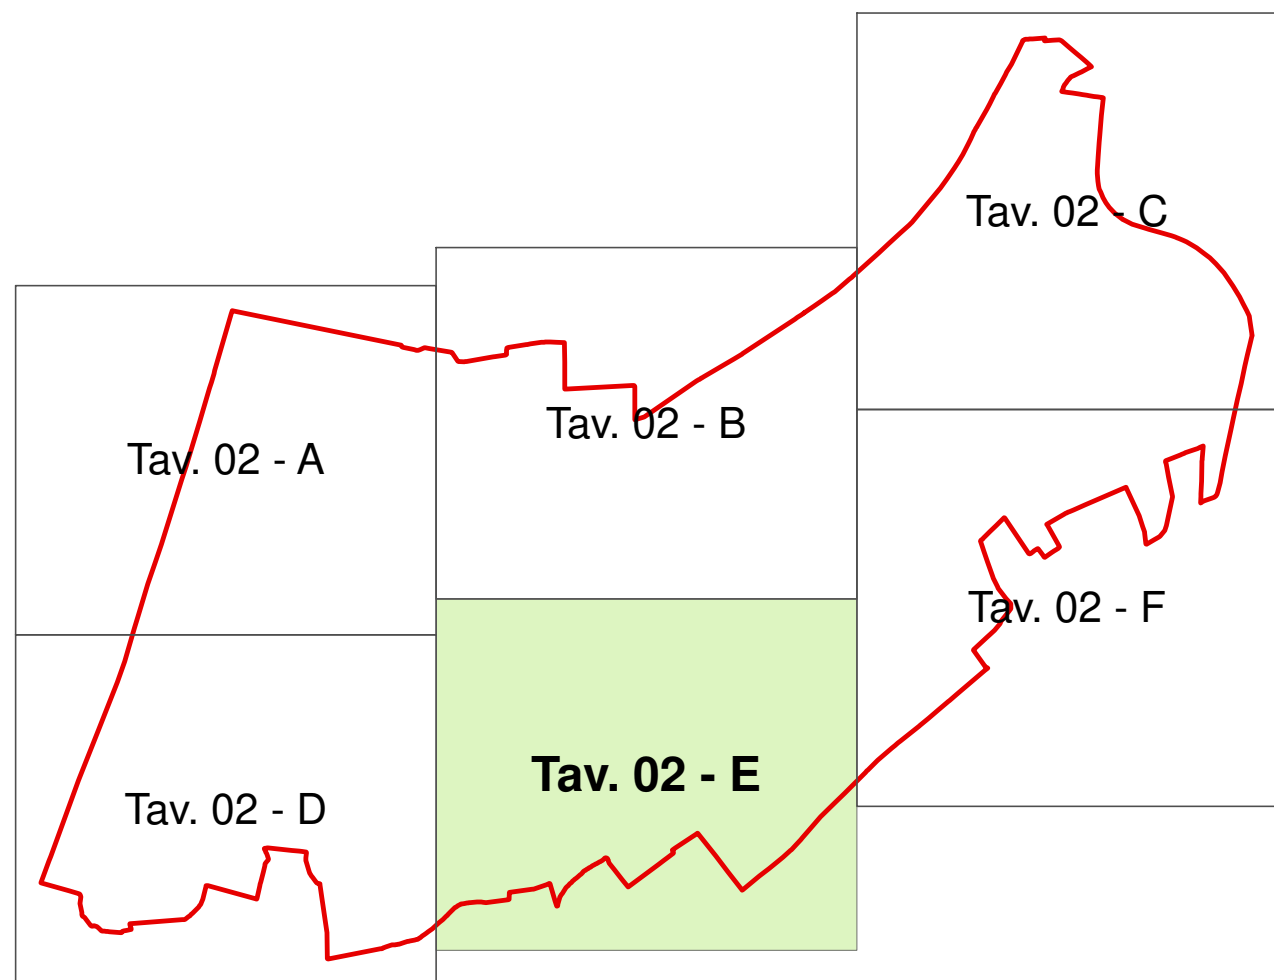

PROVINCIA DI BERGAMO

COMUNE DI TREVIOLIO



Studio di identificazione del reticolo idrico
Aggiornamento ai sensi della D.G.R.L. n. X/7581 del 18/12/2017
e D.G.R.L. n. XI/698 del 24/10/2018



EST S.r.l.
SCIENZE E TECNOLOGIE
PER L'AMBIENTE
EST s.r.l. - 24050 Grassano (BG)
via Guglielmo Marconi, 14
Tel (035) 33.56.38
e-mail: est@estambiente.it
www.estambiente.it

Agg.	DESCRIZIONE	DATA	FIRMA
OGGETTO	Planimetria generale con identificazione dei reticoli idrici	Commissa	2017_551
TAVOLA	02 - E	DATA	01/2019
	SCALA	1:2.000	
		Disegnato	AM
		Controllato	GF
		Approvato	GF

